
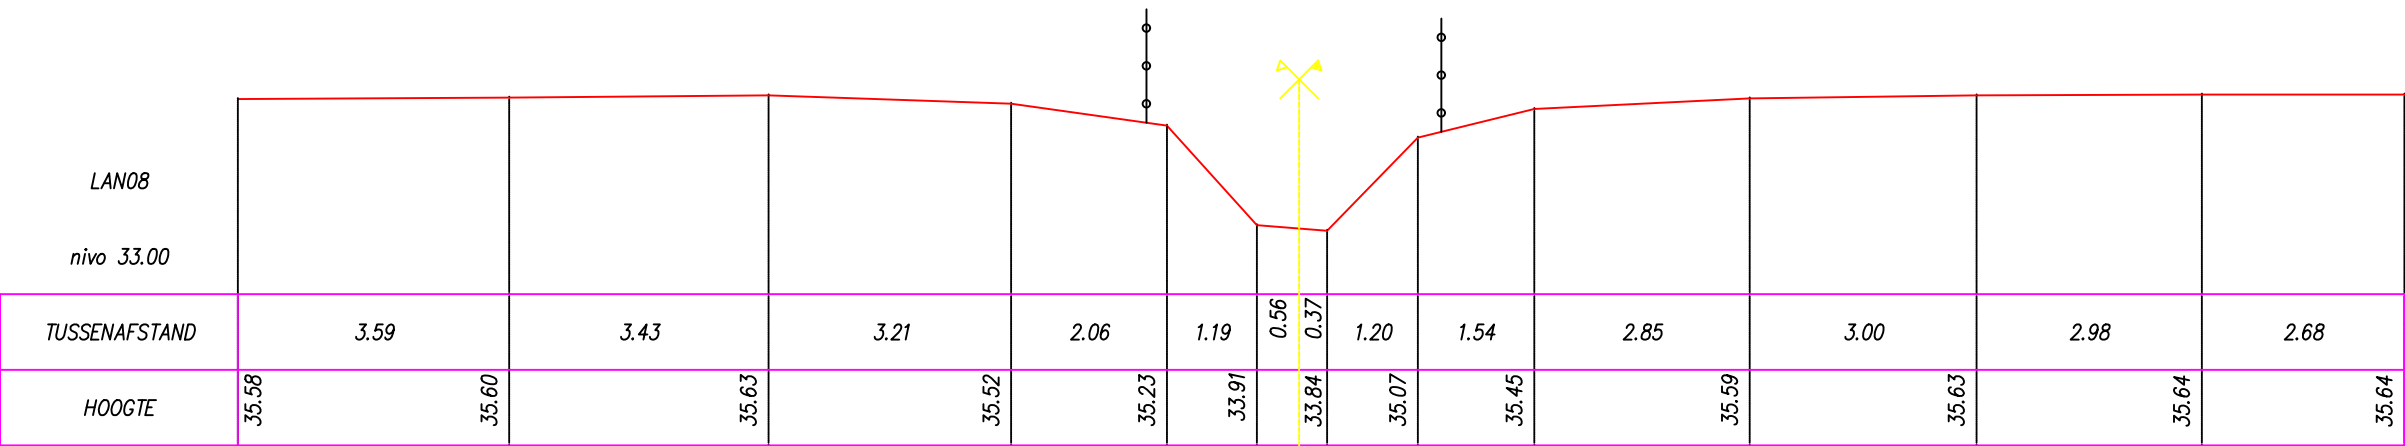


Legende

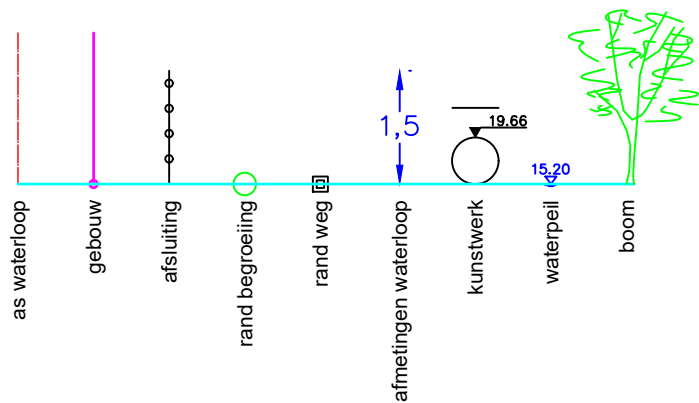

LAN08
nivo 33.00

Gemeente Huldenberg

B2158 **Langegracht**

VHAG: 6742

Locatie atlaspunt (LB72): X-coördinaat: 167431,1618 Y-coördinaat: 166921,7233

DWARSPROFIELPLAN

Atlaspunt - 008
Datum opmeting: 8/05/1998
Schaal: 1/100

