
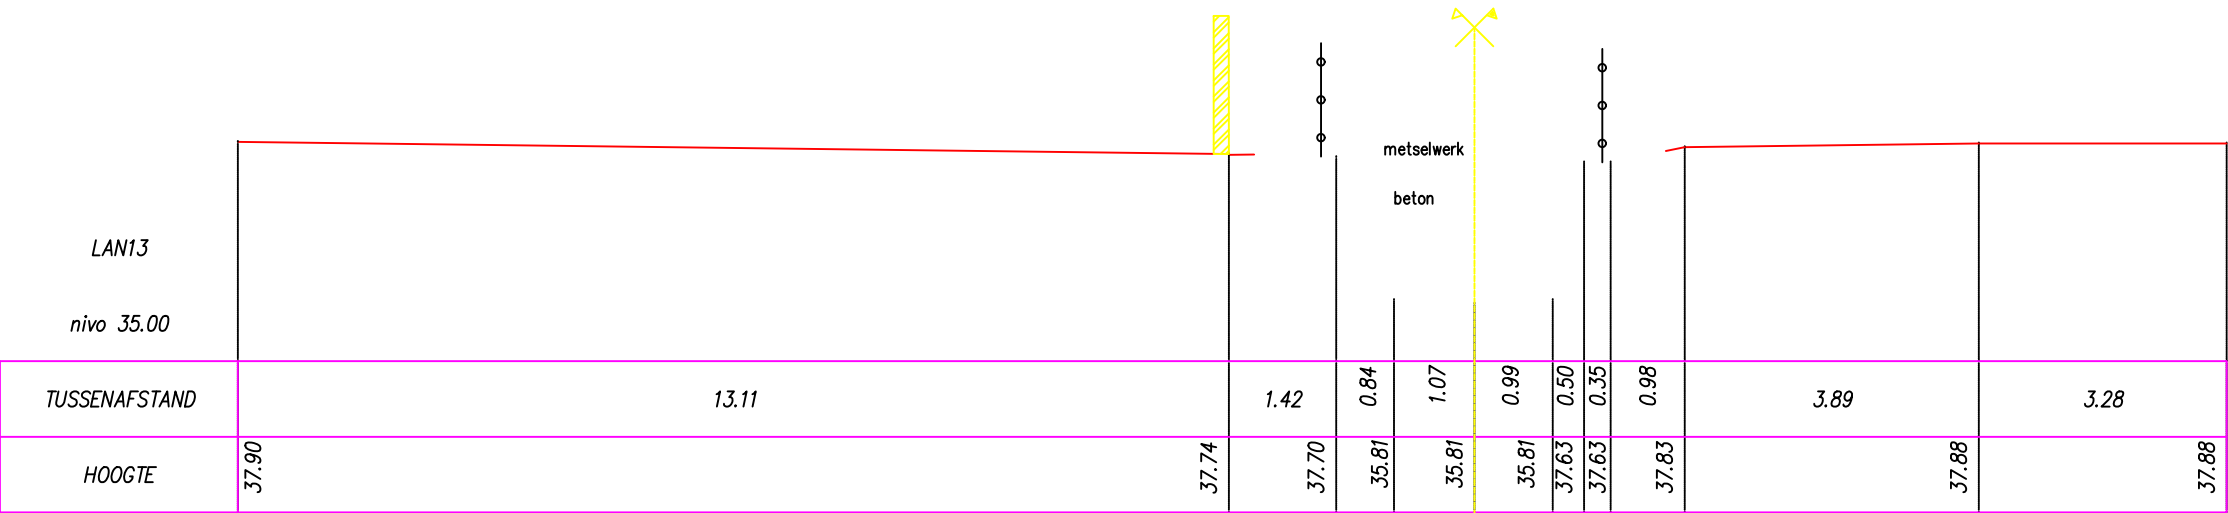


Legende

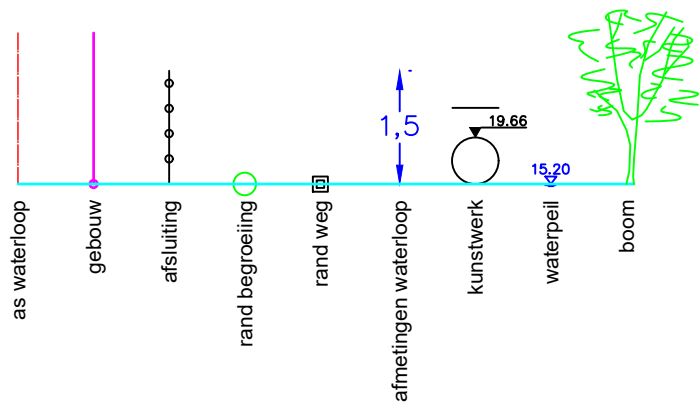

Gemeente Huldenberg

B2158 **Langegracht**

VHAG: 6742

Locatie atlaspunt (LB72): X-coördinaat: 167301,3218 Y-coördinaat: 166948,3281

DWARSPROFIELPLAN

Atlaspunt - 013
Datum opmeting: 8/05/1998
Schaal: 1/100

