
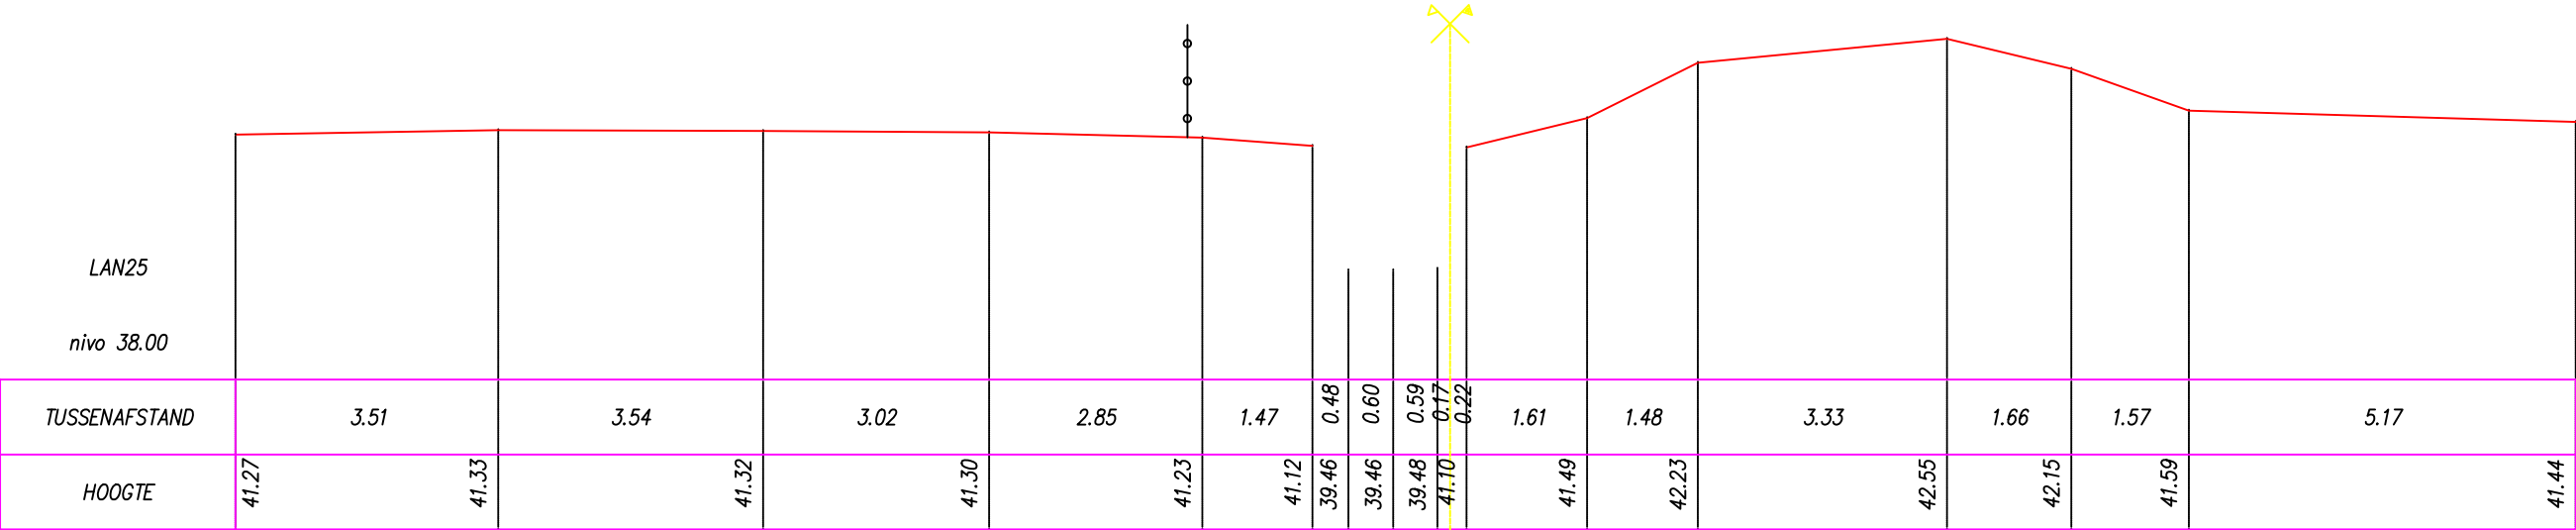


Legende

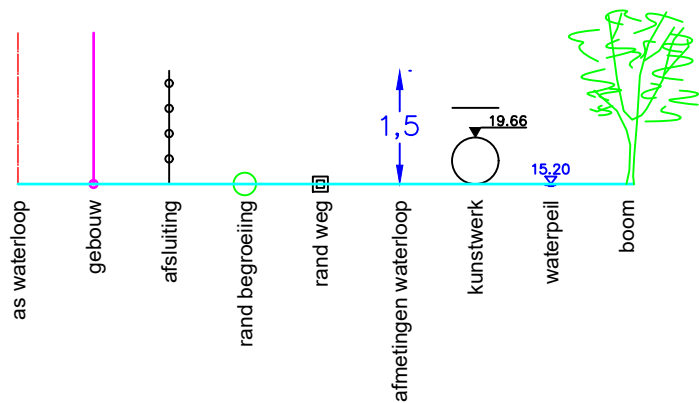

Gemeente Huldenberg

B2158 **Langegracht**

VHAG: 6742

Locatie ataspunt (LB72): X-coördinaat: 166969,0183 Y-coördinaat: 167111,5461

DWARSPROFIELPLAN

Ataspunt - 024
Datum opmeting: 8/05/1998
Schaal: 1/100

