


Legende

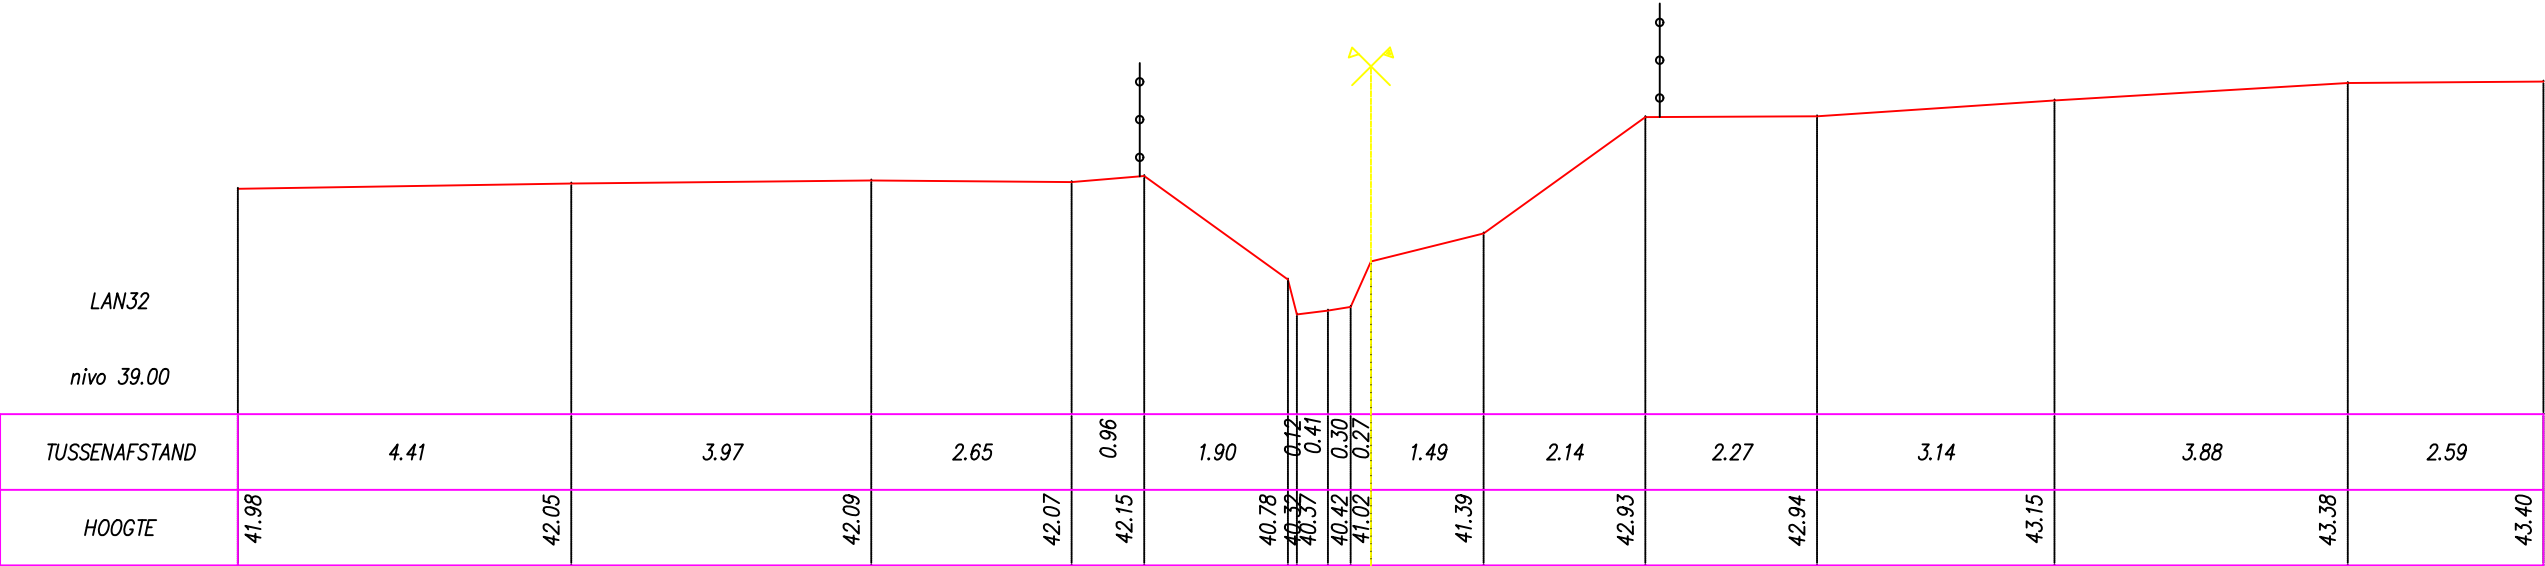

Gemeente Huldenberg

B2158 **Langegracht**

VHAG: 6742

Locatie atlaspunt (LB72): X-coördinaat: 166932,729 Y-coördinaat: 167181,3354

DWARSPROFIELPLAN

Atlaspunt - 027
Datum opmeting: 8/05/1998
Schaal: 1/100

