


Legende

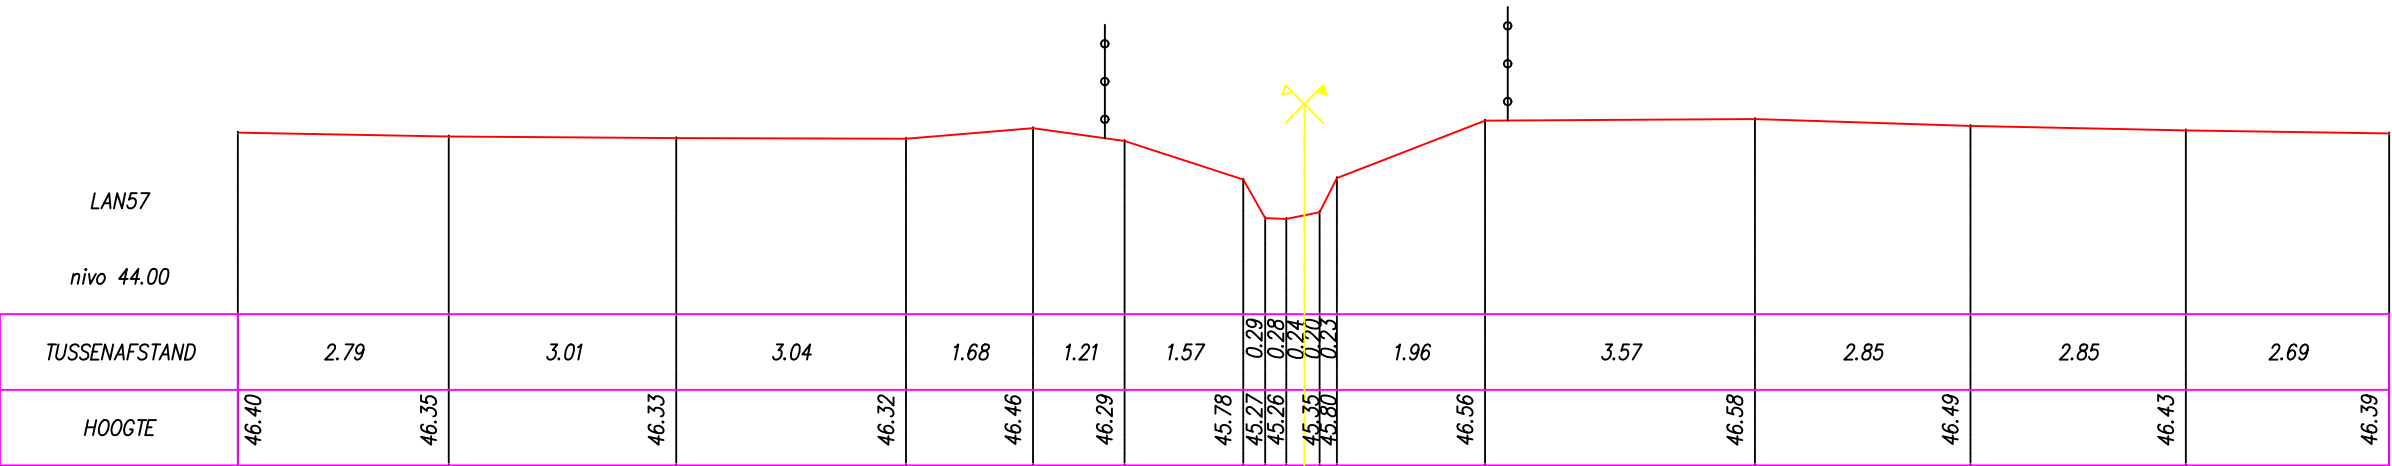

Gemeente Huldenberg

B2158 **Langegracht**

VHAG: 6742

Locatie atlaspunt (LB72): X-coördinaat: 166818,4434 Y-coördinaat: 167457,6342

DWARSPROFIELPLAN

Atlaspunt - 043
Datum opmeting: 8/05/1998
Schaal: 1/100

