


Legende

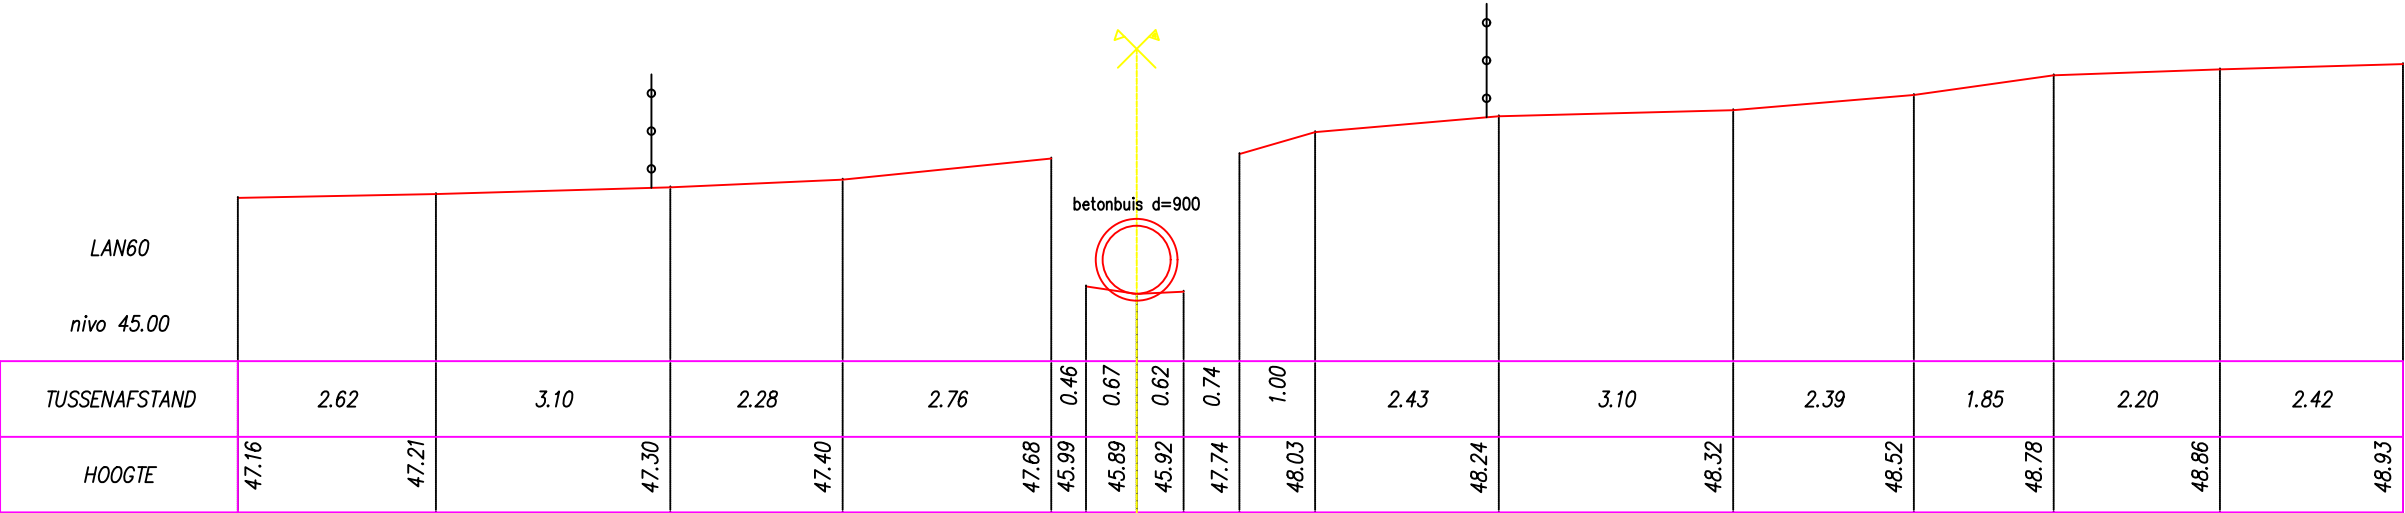

Gemeente Huldenberg

B2158 **Langegracht**

VHAG: 6742

Locatie atlaspunt (LB72): X-coördinaat: 166762,4183 Y-coördinaat: 167471,6659

DWARSPROFIELPLAN

Atlaspunt - 045
Datum opmeting: 8/05/1998
Schaal: 1/100

