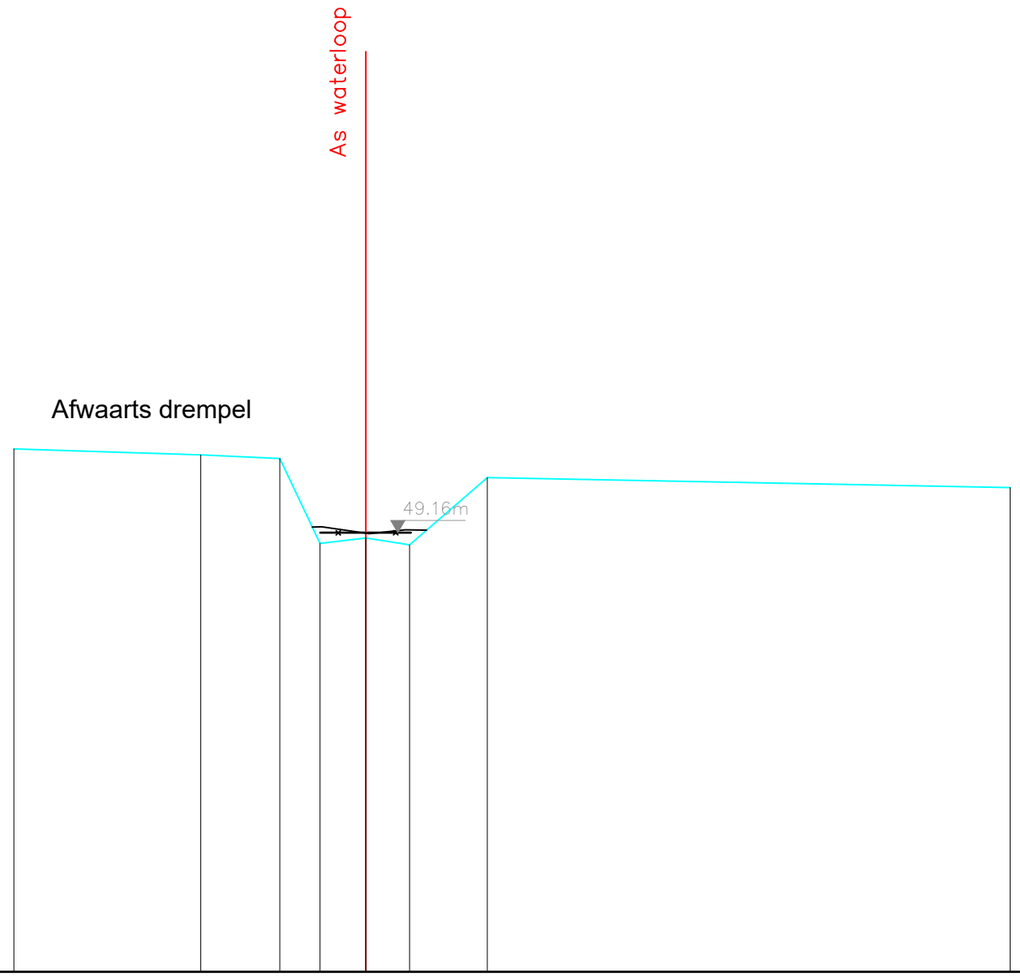

Dwarsprofiel 11
Vergelijkingsvlak 42.00 m T.A.W.
2+19.41

Peil vaste bodem	50.52		50.42		50.37	48.98	49.07	48.96	50.06			49.89
Slibpeil						49.25 / 49.25	49.15 / 49.14	49.20 / 49.20				
Tussenafstand		3.05		1.29	0.66	0.75	0.71	1.27		8.53		
Afstand tot as	5.74		2.69		1.40	0.75	0.00	0.71	1.98			10.47

Gemeente Huldenberg

B2158 **Langegracht**

VHAG: 6742

Locatie atlaspunt (LB72): X-coördinaat: 166677,8445 Y-coördinaat: 167689,2359

DWARSPROFIELPLAN

Atlaspunt - 057

Datum opmeting: 20/04/2020

Schaal: 1/100

VLAAMS-BRABANT