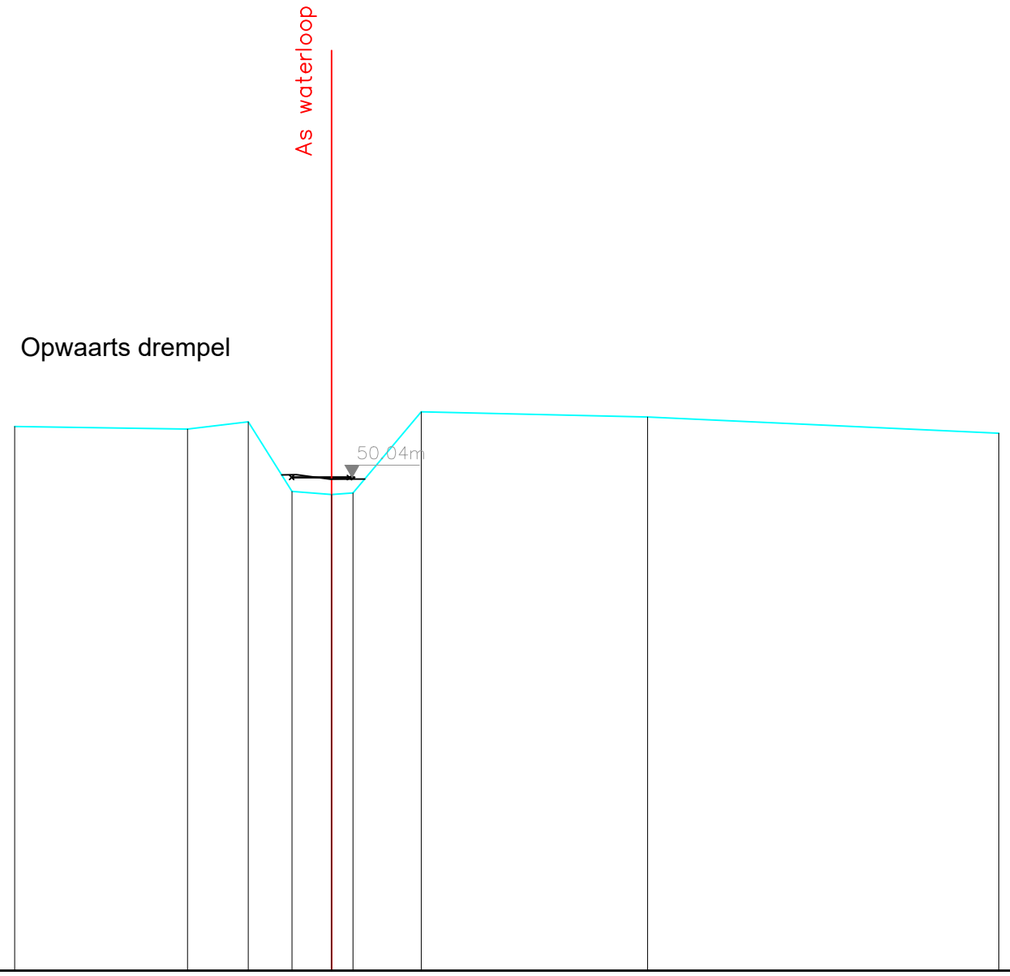

Dwarsprofiel 19
Vergelijkingsvlak 42.00 m T.A.W.
3+46.68

Peil vaste bodem	50.87		50.83	50.95	49.81	49.76	49.79	51.11		51.03		50.76
Slibpeil				50.08	50.09	50.01	50.01	50.01	50.01			
Tussenafstand		2.82	0.99	0.71	0.65	0.35	1.11		3.69		5.73	
Afstand tot as	-5.17		-2.35	-1.36	-0.65	0.00	-0.35	-1.46		-5.15		-10.88

Gemeente Huldenberg

B2158 **Langegracht**

VHAG: 6742

Locatie atlaspunt (LB72): X-coördinaat: 166568,2879 Y-coördinaat: 167749,4104

DWARSPROFIELPLAN

Atlaspunt - 065

Datum opmeting: 20/04/2020

Schaal: 1/100

VLAAMS-BRABANT