


Legende

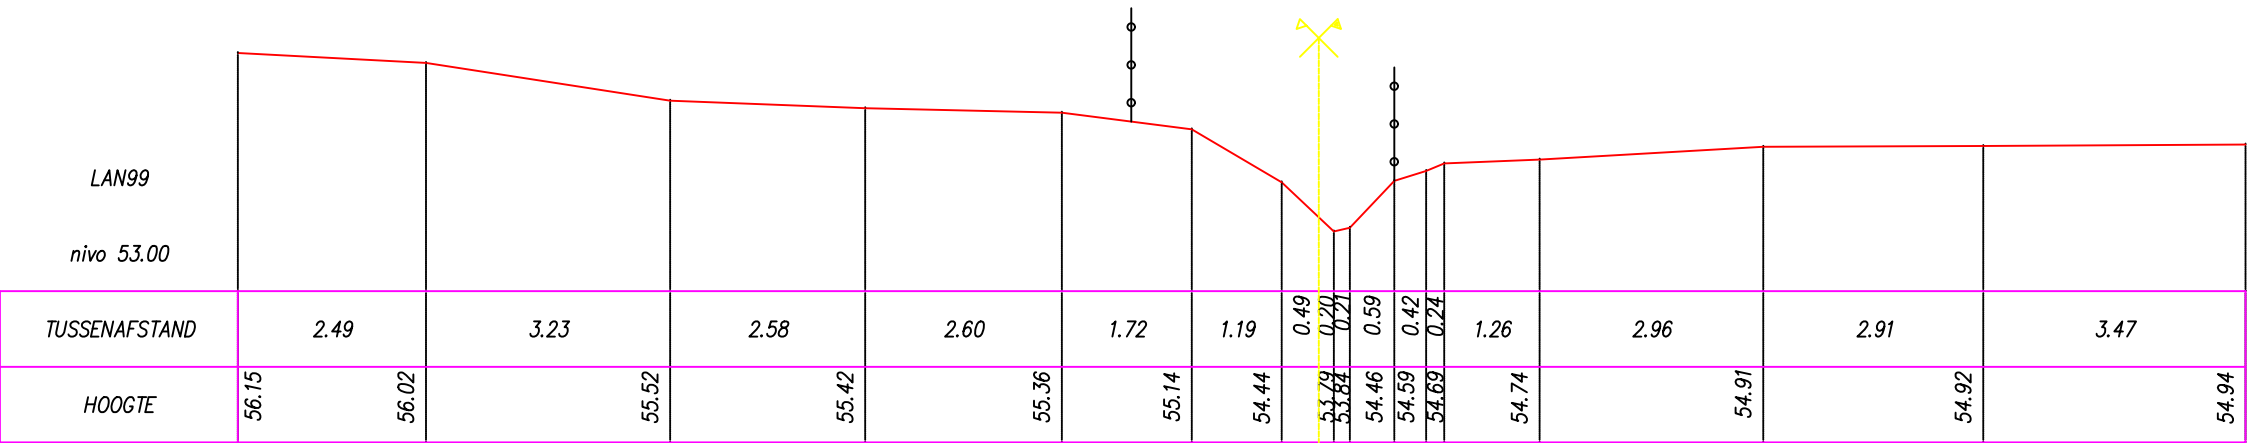

Gemeente Huldenberg

B2158 **Langegracht**

VHAG: 6742

Locatie atlaspunt (LB72): X-coördinaat: 166106,4231 Y-coördinaat: 167976,5736

DWARSPROFIELPLAN

Atlaspunt - 084
Datum opmeting: 8/05/1998
Schaal: 1/100

