
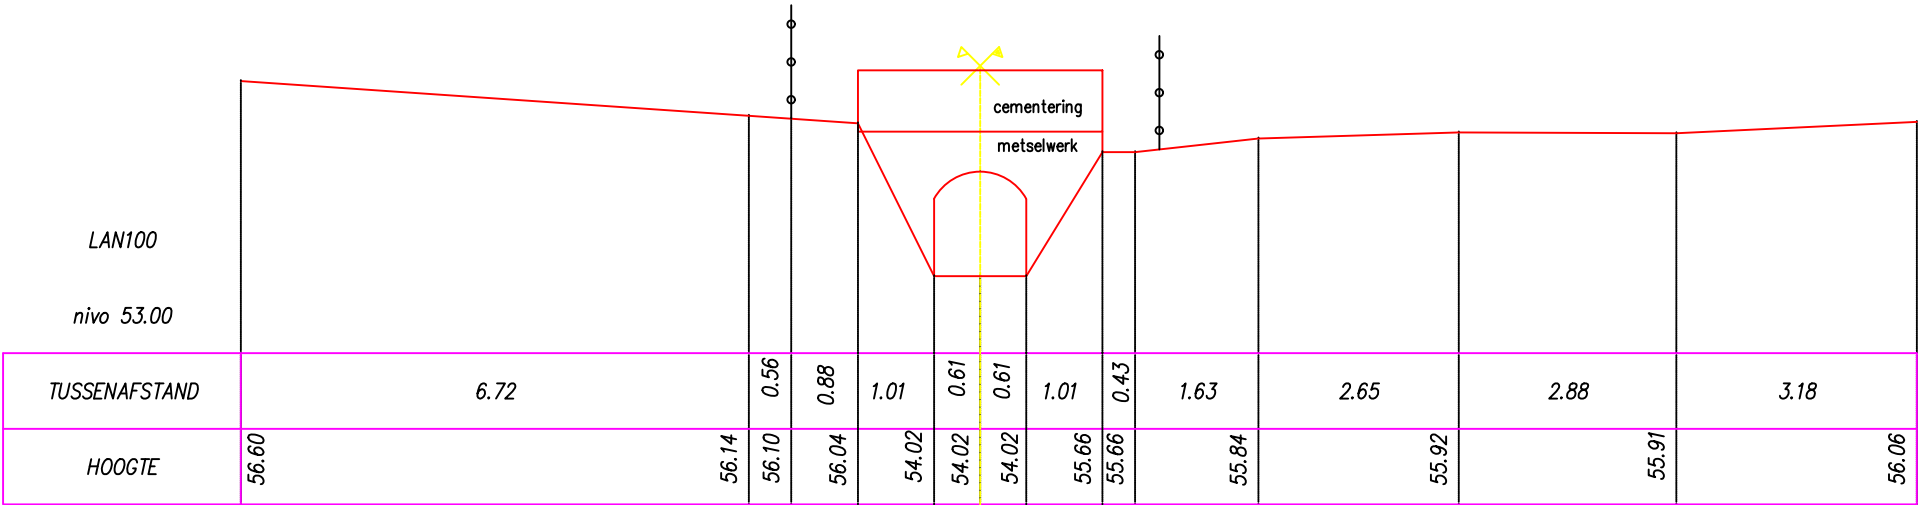


Legende

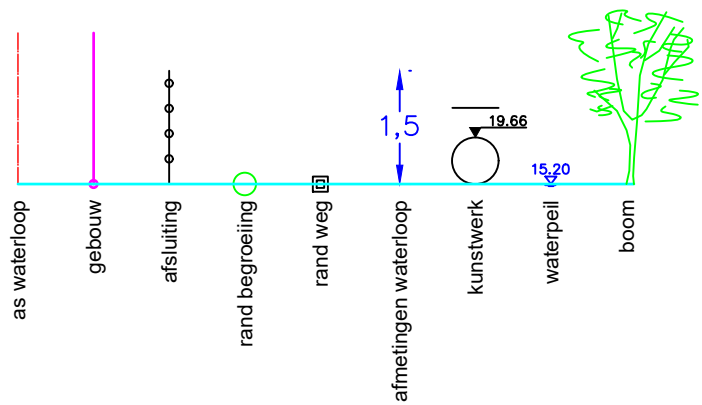

LAN100

nivo 53.00

Gemeente Huldenberg

B2158 **Langegracht**

VHAG: 6742

Locatie atlaspunt (LB72): X-coördinaat: 166082,7147 Y-coördinaat: 168003,3127

DWARSPROFIELPLAN

Atlaspunt - 085
Datum opmeting: 8/05/1998
Schaal: 1/100

