
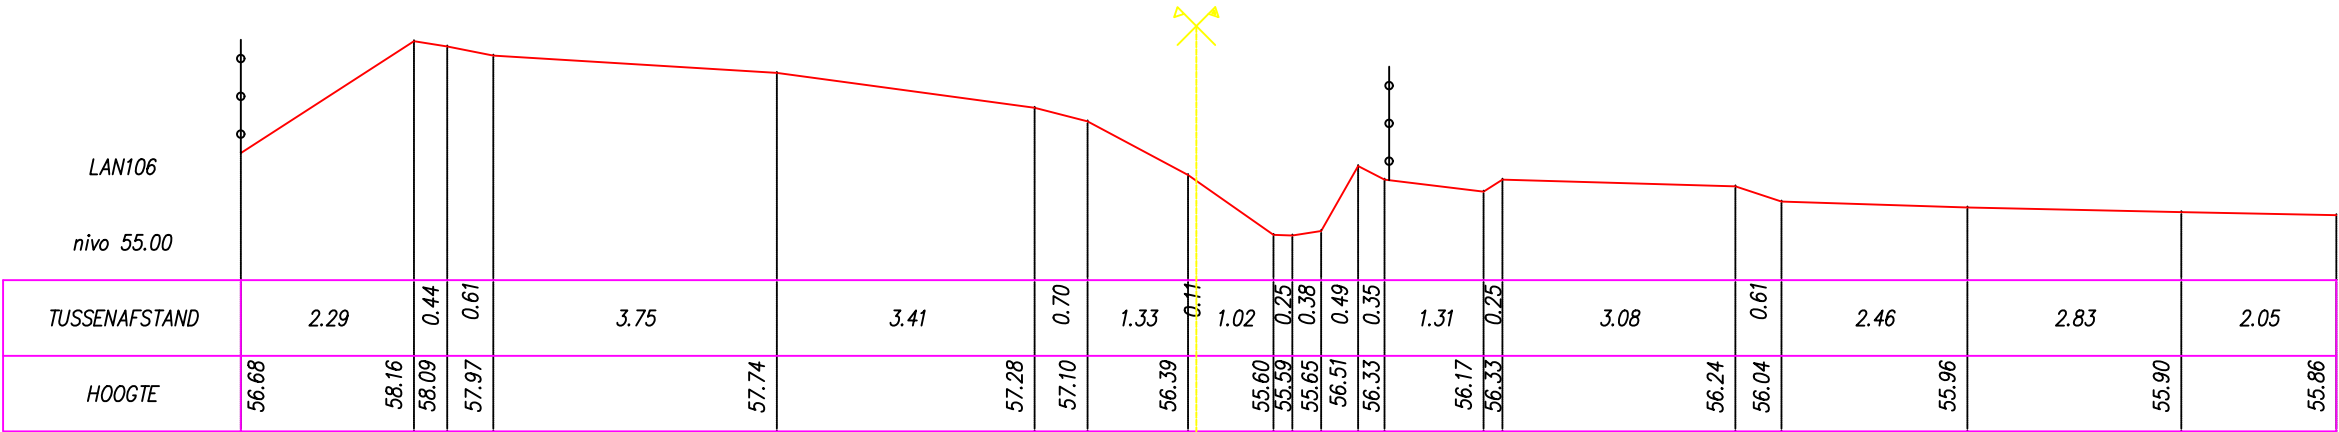


Legende

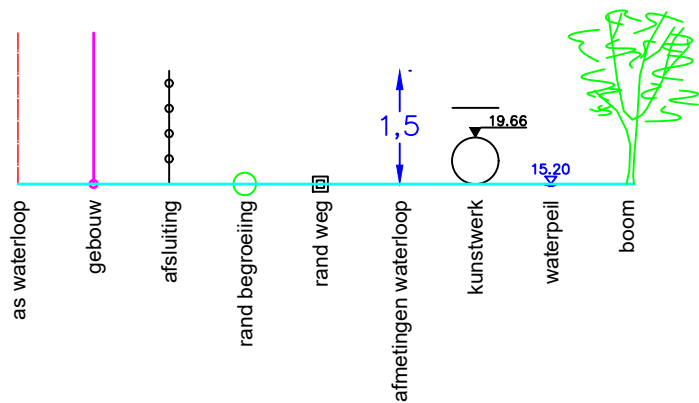

Gemeente Huldenberg

B2158 **Langegracht**

VHAG: 6742

Locatie atlaspunt (LB72): X-coördinaat: 165885,6604 Y-coördinaat: 168046,8863

DWARSPROFIELPLAN

Atlaspunt - 091
Datum opmeting: 8/05/1998
Schaal: 1/100

