


Legende

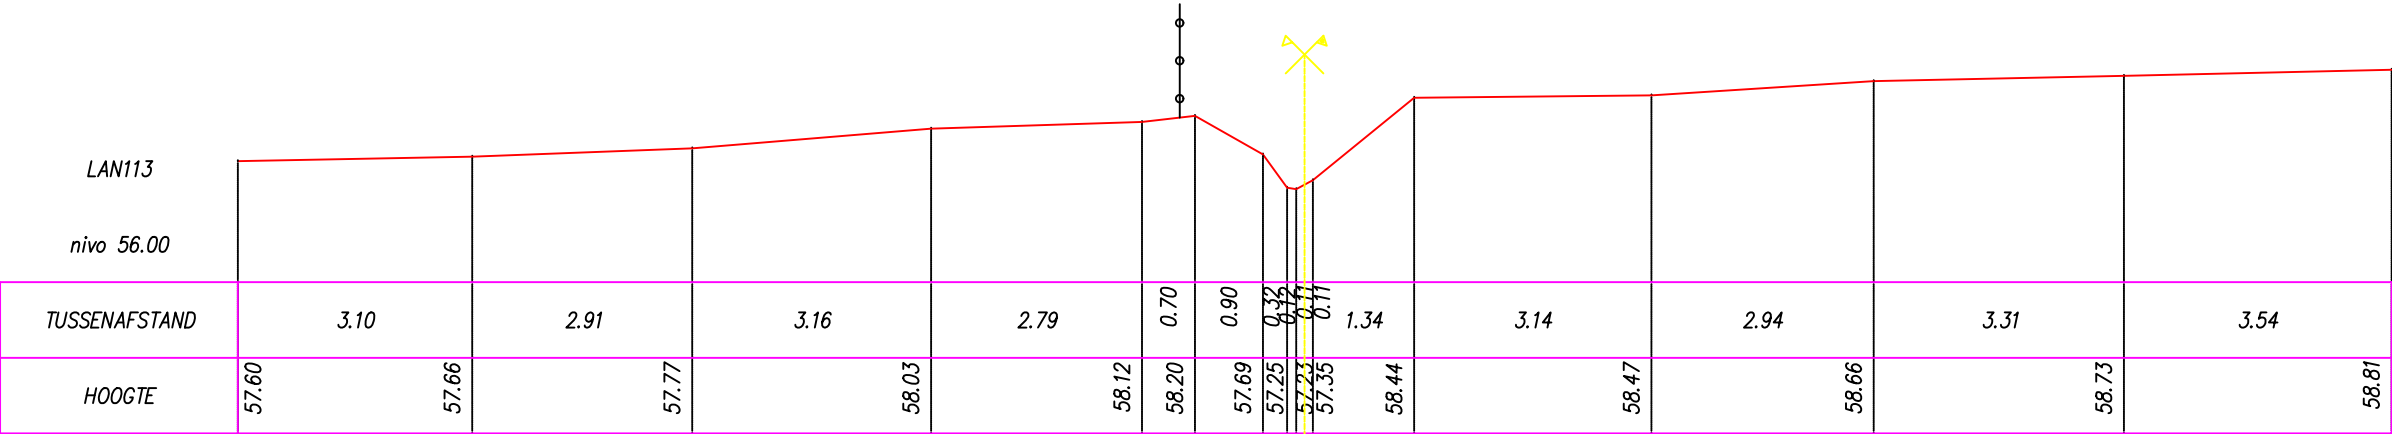

Gemeente Huldenberg_Bertem

B2158 **Langegracht**

VHAG: 6742

Locatie atlaspunt (LB72): X-coördinaat: 165703,5178 Y-coördinaat: 167866,8391

DWARSPROFIELPLAN

Atlaspunt - 098
Datum opmeting: 8/05/1998
Schaal: 1/100

