


Legende

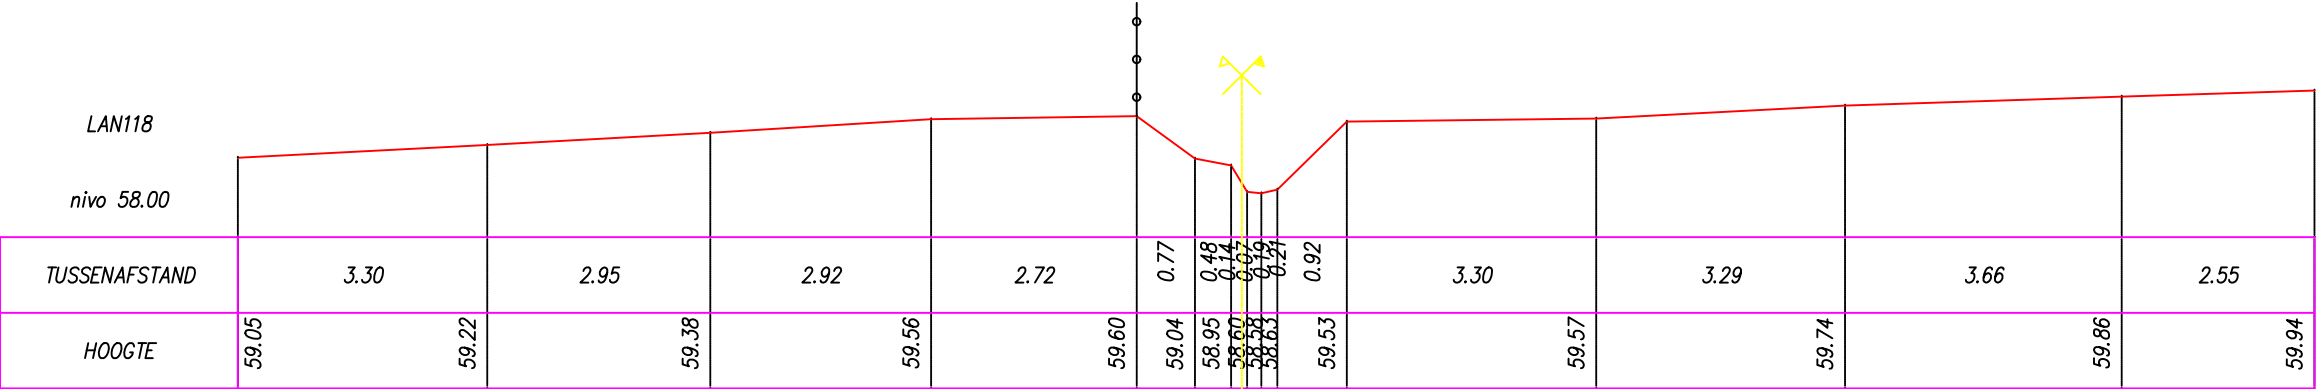

Gemeente Huldenberg

B2158 **Langegracht**

VHAG: 6742

Locatie ataspunt (LB72): X-coördinaat: 165492,0447 Y-coördinaat: 167739,8224

DWARSPROFIELPLAN

Ataspunt - 103
Datum opmeting: 8/05/1998
Schaal: 1/100

