


Legende

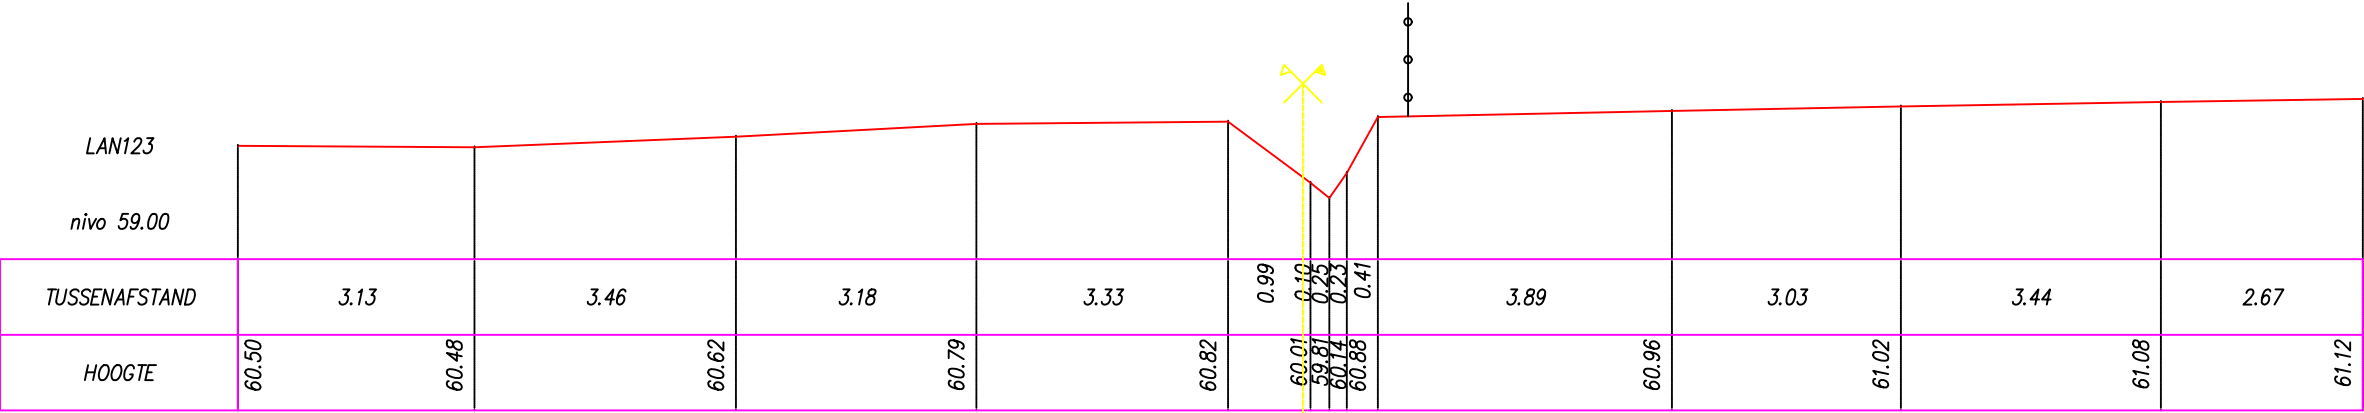

Gemeente Bertem

B2158 **Langegracht**

VHAG: 6742
Locatie atlaspunt (LB72): X-coördinaat: 165394,6241 Y-coördinaat: 167640,032

DWARSPROFIELPLAN

Atlaspunt - 108
Datum opmeting: 8/05/1998
Schaal: 1/100

