


Legende

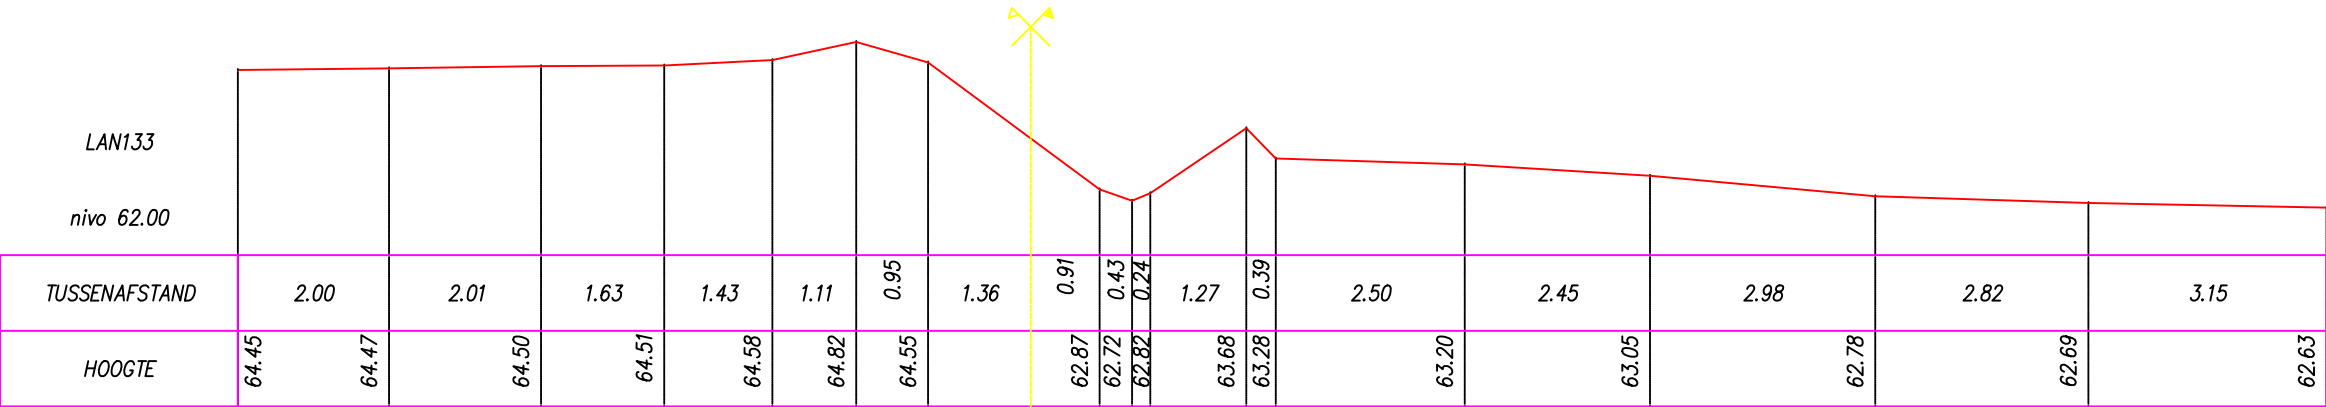

Gemeente Huldenberg\_Tervuren

**B2158** **Langegracht**

VHAG: 6742

Locatie ataspunt (LB72): X-coördinaat: 165040,8573 Y-coördinaat: 167382,4609

DWARSPROFIELPLAN

Ataspunt - 118  
Datum opmeting: 8/05/1998  
Schaal: 1/100

