
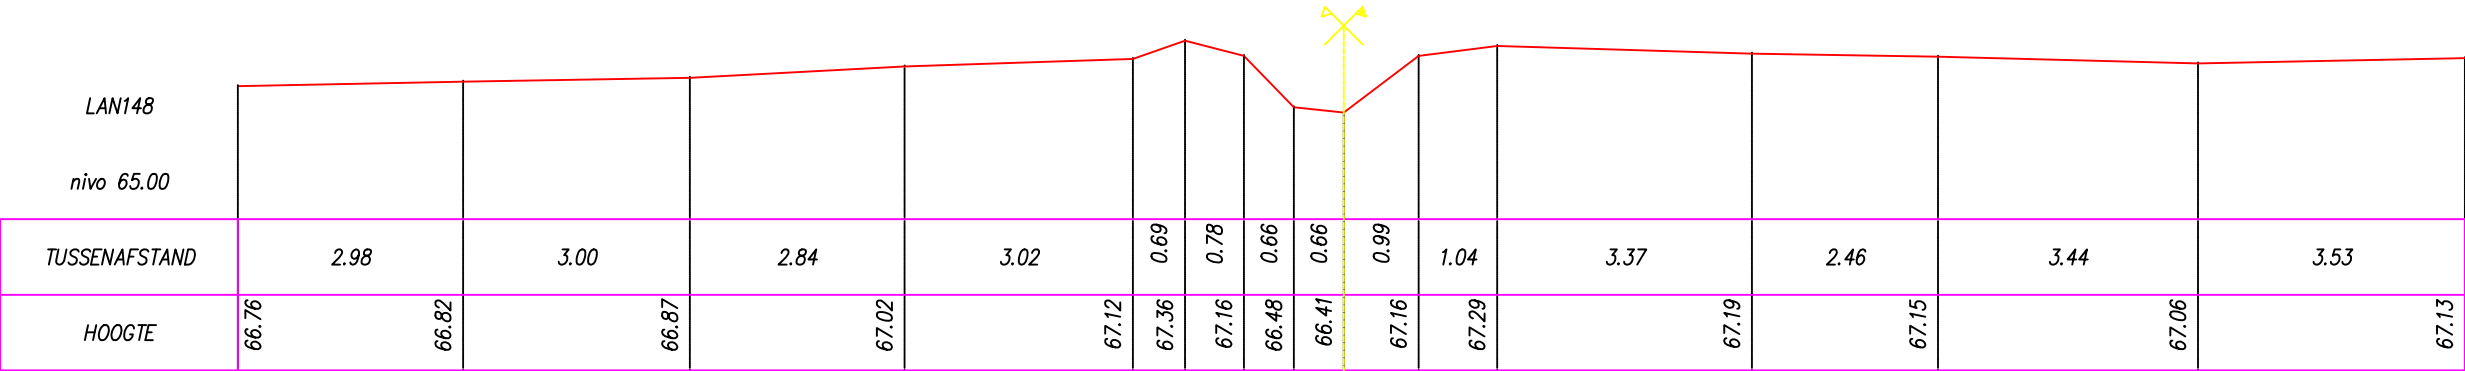


Legende

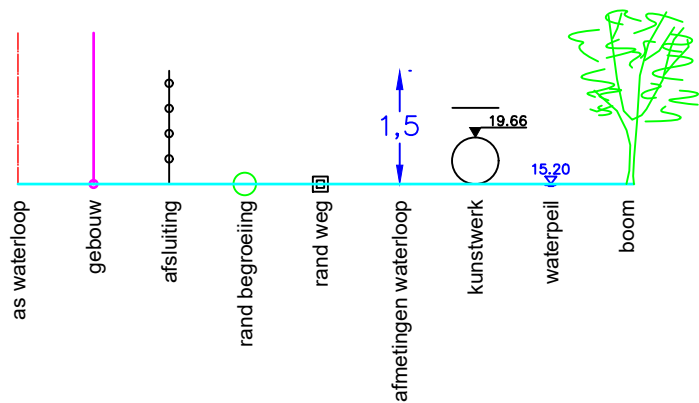

Gemeente Huldenberg_Tervuren

B2158 **Langegracht**

VHAG: 6742

Locatie atlaspunt (LB72): X-coördinaat: 164621,8481 Y-coördinaat: 167079,0203

DWARSPROFIELPLAN

Atlaspunt - 133
Datum opmeting: 8/05/1998
Schaal: 1/100

