


Legende

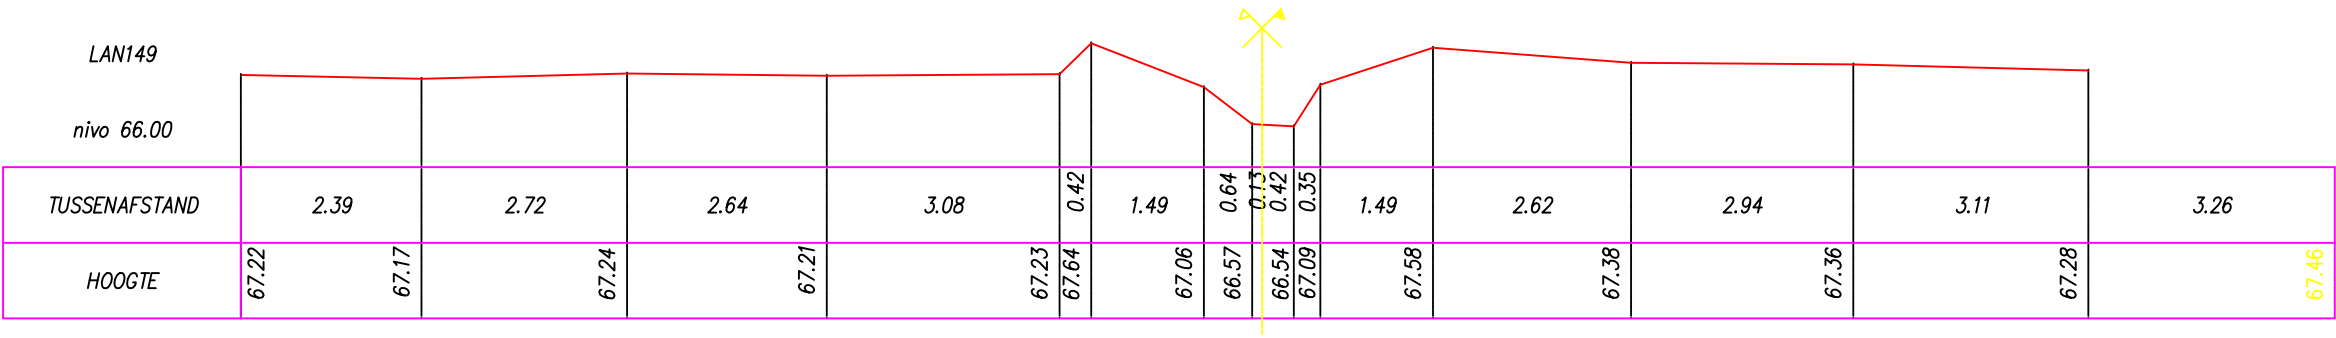

Gemeente Huldenberg_Tervuren

B2158 **Langegracht**

VHAG: 6742

Locatie atlaspunt (LB72): X-coördinaat: 164590,9226 Y-coördinaat: 167057,5343

DWARSPROFIELPLAN

Atlaspunt - 134
Datum opmeting: 8/05/1998
Schaal: 1/100

