
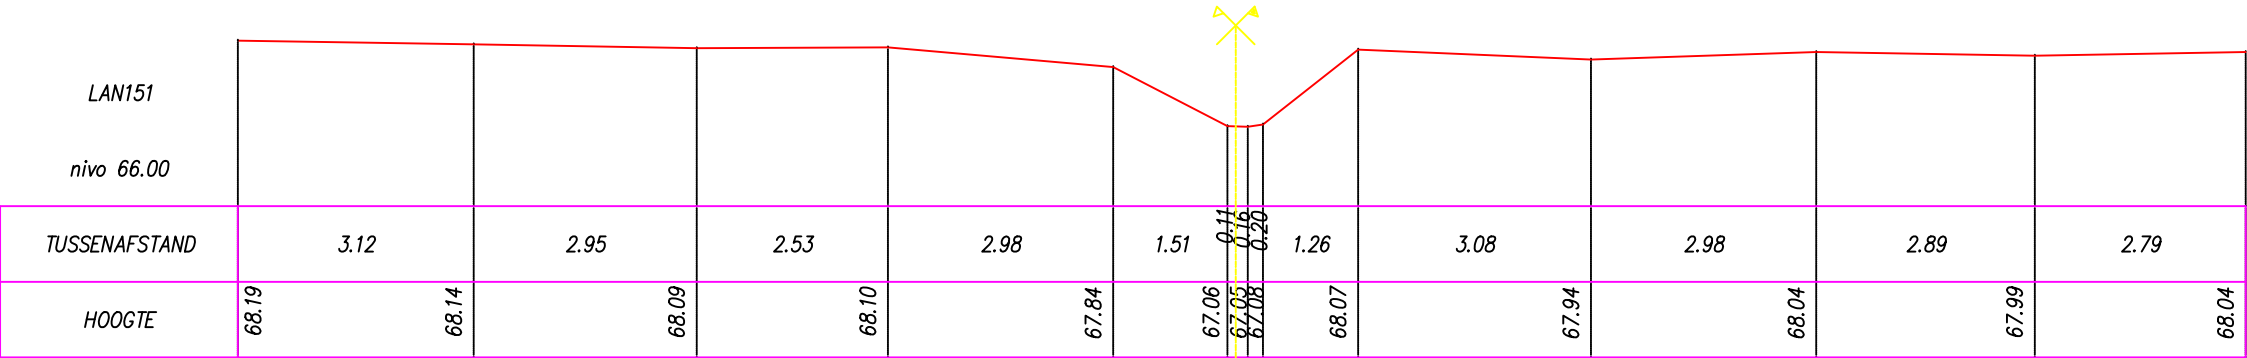


Legende

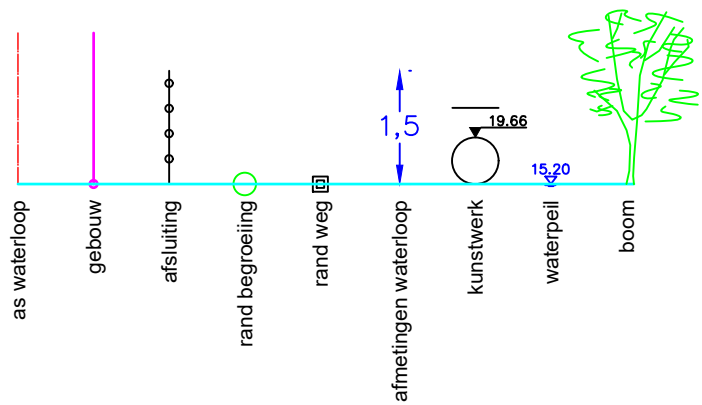

Gemeente Huldenberg_Tervuren

B2158 **Langegracht**

VHAG: 6742

Locatie ataspunt (LB72): X-coördinaat: 164508,8639 Y-coördinaat: 167015,9529

DWARSPROFIELPLAN

Ataspunt - 136
Datum opmeting: 8/05/1998
Schaal: 1/100

