LEGENDE

- = RAND VAN DE OEVERBEGROEIING
- = VASTE BODEM
- = SLIBBODEM
- = AS WATERLOOP
- = KRUISING GEBOUW
- = KRUISING AFSLUITING
- = HAAG

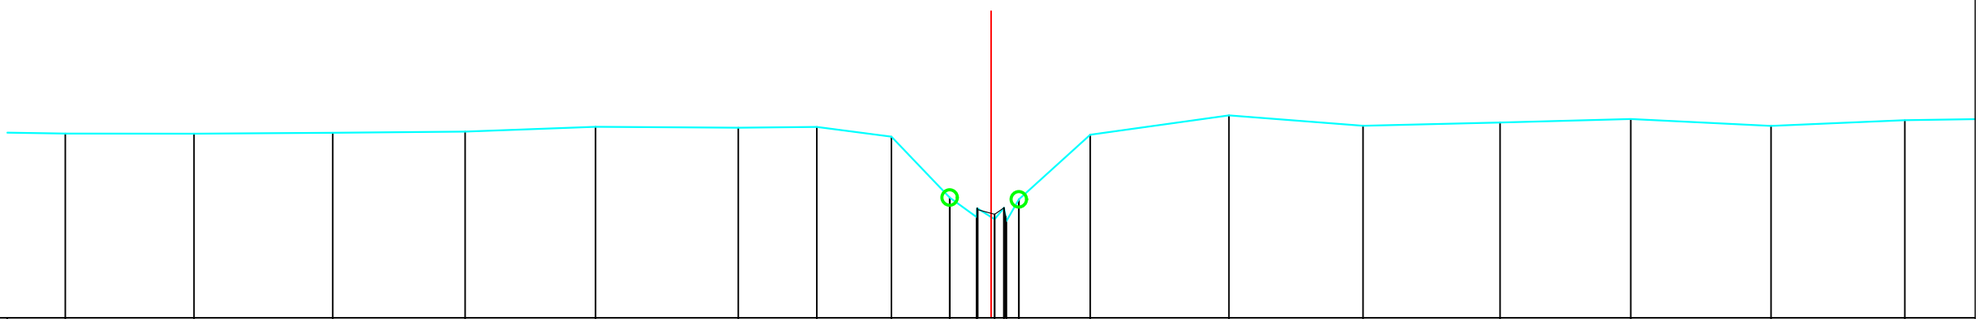

HOOGTEPEIL	48.00	48.00	48.02	48.04	48.12	48.10	48.11	47.95	46.96	46.79	46.64	46.91	46.79	46.58	46.93	47.99	48.30	48.13
SLIB									46.76	46.79	46.59	46.79	46.65					
KUMULAFSTAND	-15.10	-13.00	-10.74	-8.58	-6.45	-4.12	-2.84	-1.63	-0.68	-0.24	-0.23	0.00	0.06	0.21	0.25	0.45	1.62	3.88
TUSSENAFSTAND	2	2.10	2.26	2.16	2.13	2.33	1.28	1.22	0.95	0.44	0.23	0.15	0.20			1.16	2.26	2.19

HOOGTEPEIL	48.18	48.24	48.13	48.22		
SLIB						
KUMULAFSTAND	6.07	8.30	10.43	12.72	14.90	
TUSSENAFSTAND	2.23	2.13	2.29	2.18	2.	

Gemeente Grimbergen_Wemmel

B1052 **Leestbeek**

VHAG:6734

Locatie atlaspunt (LB72): **X-coördinaat:146830,0058 Y-coördinaat:177318,0288**

DWARSPROFIELPLAN

Atlaspunt -022

Datum opmeting:2003-04-01

Schaal: **1/100**

VLAAMS-BRABANT