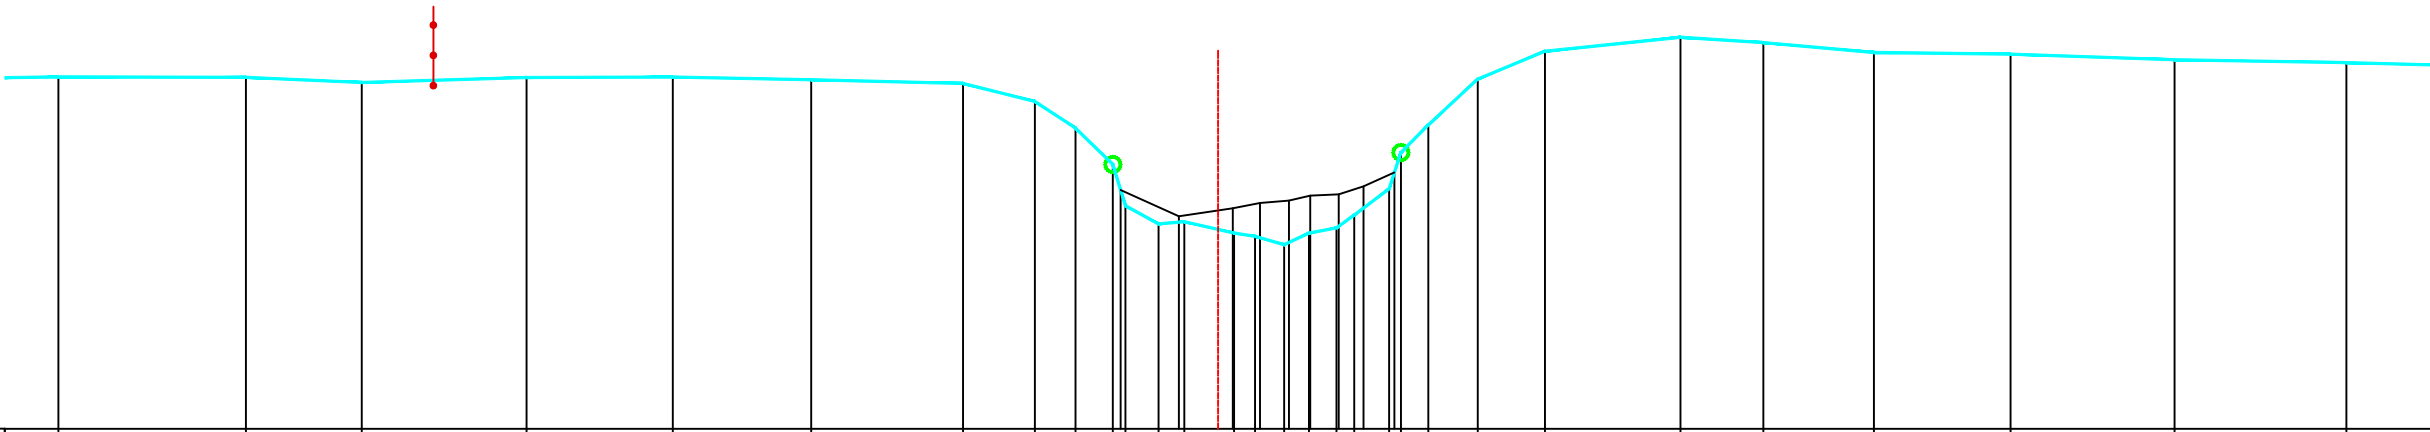


Legende

- vaste bodem
- kunswerk
- slibbodem
- as dwarsprofiel
- begin begroeiing
- haag
- boerand
- bomenrij van loofbomen
- bomenrij van naaldbomen
- bomenrij van fruitbomen
- duiker as
- beton
- metselwerk

gebouwbergplaatskaaimuurafsluiting algemeenafsluiting beton + gladde draadafsluiting beton + prikkeldraadafsluiting hout + gladde draadafsluiting hout + prikkeldraadafsluiting betonpalen en -platenmuurtje metselwerkhoutmetaal

PEIL VASTE BODEM	6,65		6,65		6,58		6,64		6,65		6,61		6,57		6,33	5,98	5,49	4,95	4,71	4,74	4,59	4,55	4,33	4,43	4,59	4,66	4,83	5,17	5,65	6,02	6,62	6,99		7,18		7,11		6,98		6,95		6,88		6,84
TUSSENAFSTAND VASTE BODEM		2,48	1,53	2,18	1,94	1,83	2,01	0,95	0,54	0,49	0,17	0,44	0,34	0,66	0,28	0,39	0,33	0,36	0,23	0,46	0,16	0,36	0,65	0,89		1,79	1,10	1,46	1,81	2,17	2,27	1,94												
SAMENGESTELDE AFSTAND VASTE BODEM	15,17	17,65	19,18	21,36	23,29	25,12	27,13	28,08	28,62	29,11	29,28	29,72	30,06	30,72	30,99	31,38	31,71	32,07	32,31	32,77	32,92	33,29	33,94	34,83		36,62	37,72	39,18	40,99	43,16	45,43													
PEIL SLIBBODEM											5,16	4,81	4,92	4,99	5,02	5,08	5,10	5,20	5,39																									
TUSSENAFSTAND SLIBBODEM	9,22											0,77	0,71	0,36	0,38	0,28	0,33	0,41																										
SAMENGESTELDE AFSTAND SLIBBODEM										29,22	29,99	30,70	31,06	31,44	31,73	32,10	32,43	32,84																										

Gemeente Boortmeerbeek_Bonheiden

B2096 **Leibeek**

VHAG: 6558

Locatie atlaspunt (LB72): X-coördinaat: 164839,8627 Y-coördinaat: 186847,1912

DWARSPROFIELPLAN

Atlaspunt - 044
Datum opmeting: 7/03/2001
Schaal: 1/100

