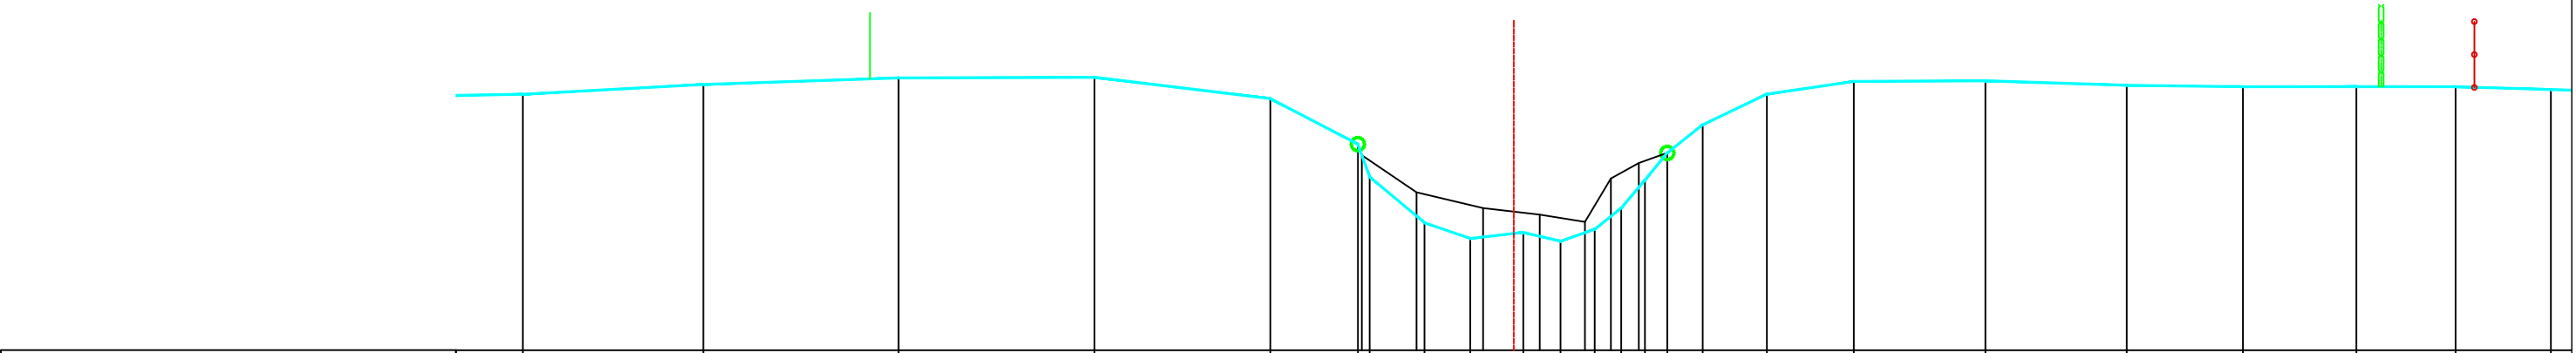


Legende

- vaste bodem
- kunswerk
- slibbodem
- as dwarsprofiel
- begin begroeiing
- haag
- boerand
- bomenrij van loofbomen
- bomenrij van naaldbomen
- bomenrij van fruitbomen
- duiker as
- beton
- metseelwerk

gebouwbergplaatskaaimuurafsluiting algemeenafsluiting beton + gladde draadafsluiting beton + prikkeldraadafsluiting hout + gladde draadafsluiting hout + prikkeldraadafsluiting betonpalen en -platenmuurtje metseelwerkhoutmetaal

PEIL VASTE BODEM	6.88	7.03	7.13	7.14	6.82	6.13	5.63	4.93	4.69	4.79	4.65	4.83	5.15	5.58	5.99	6.42	6.88	7.08	7.09	7.02	7.00	7.00	7.00	7.00	6.95
TUSSENAFSTAND VASTE BODEM		2.74	2.96	2.97	2.67	1.33	0.18	0.83	0.69	0.80	0.57	0.52	0.40	0.36	0.34	0.54	0.97	1.32	1.99	2.15	1.76	1.72	1.50	1.45	
SAMENGESTELDE AFSTAND VASTE BODEM	10.70	13.43	16.40	19.37	22.04	23.36	23.54	24.38	25.07	25.87	26.44	26.96	27.36	27.72	28.06	28.60	29.57	30.89	32.88	35.03	36.79	38.51	40.02	41.46	

Gemeente Boortmeerbeek_Bonheiden

B2096 **Leibeek**

VHAG: 6558

Locatie atlaspunt (LB72): X-coördinaat: 165152,7157 Y-coördinaat: 186727,7916

DWARSPROFIELPLAN

Atlaspunt - 053
Datum opmeting: 7/03/2001
Schaal: 1/100

