

Legende

- vaste bodem

kunswerk

slibbodem

as dwarsprofiel

begin begroeiing

haag

boorand

bomenrij van loofbomen

bomenrij van naaldbomen

bomenrij van fruitbomen

duiker as

beton

metseelwerk
- gebouw

bergplaats

kaaimuur

afsluiting algemeen

afsluiting beton + gladde draad

afsluiting beton + prikkeldraad

afsluiting hout + gladde draad


afsluiting hout + prikkeldraad

afsluiting betonpalen en -platen

muurtje metseelwerk

hout

metaal

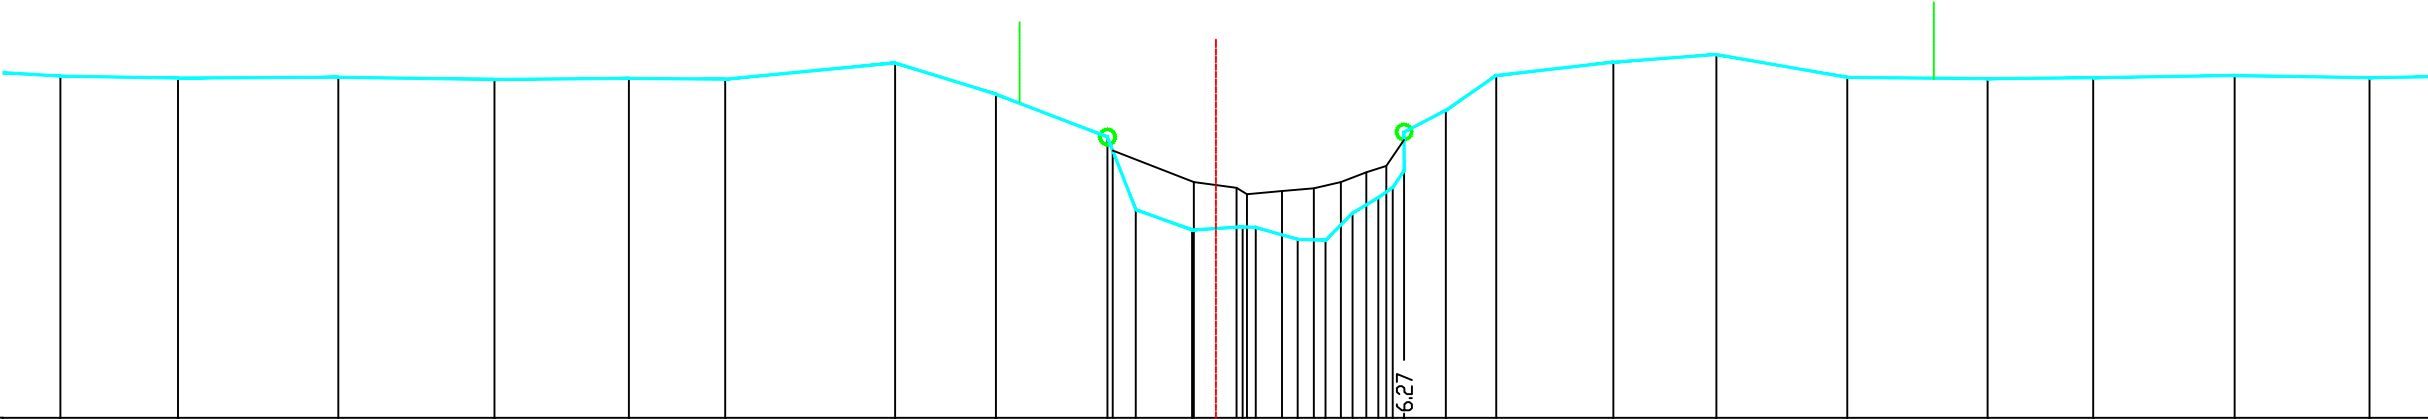

PEIL VASTE BODEM	7.52	7.49	7.50	7.47	7.49	7.48	7.69	7.28	6.71	5.75	5.48	5.52	5.52	5.36	5.35	5.71	5.91	6.05	6.27	7.06	7.53	7.70	7.80	7.50	7.48	7.50	7.53	7.50															
TUSSENAFSTAND VASTE BODEM	43	1.55	2.12	2.07	1.78	1.27	2.25	1.33	1.48	0.37	0.75	0.67	0.17	0.55	0.37	0.36	0.34	0.19	0.15	0.55	0.67	1.55	1.36	1.73	1.86	1.40	1.87	1.78															
SAMENGESTELDE AFSTAND VASTE BODEM	9.71	11.26	13.38	15.45	17.23	18.50	20.75	22.08	23.56	23.93	24.68	25.35	25.52	26.08	26.45	26.80	27.14	27.33	27.48	28.04	28.70	30.25	31.62	33.35	35.20	36.60	38.47	40.26															
TUSSENAFSTAND SLIBBODEM	23.63										1.07		0.57	0.14	0.46	0.42	0.36	0.33	0.27	0.25																							
SAMENGESTELDE AFSTAND SLIBBODEM	23.63										24.70	25.27	25.40	25.87	26.29	26.65	26.98	27.25	27.50																								

Gemeente Haacht_Boortmeerbeek

B2096 **Leibeek**

VHAG: 6558

Locatie atlaspunt (LB72): X-coördinaat: 166487,1847 Y-coördinaat: 184927,5965

DWARSPROFIELPLAN

Atlaspunt - 132
Datum opmeting: 7/03/2001
Schaal: 1/100

