
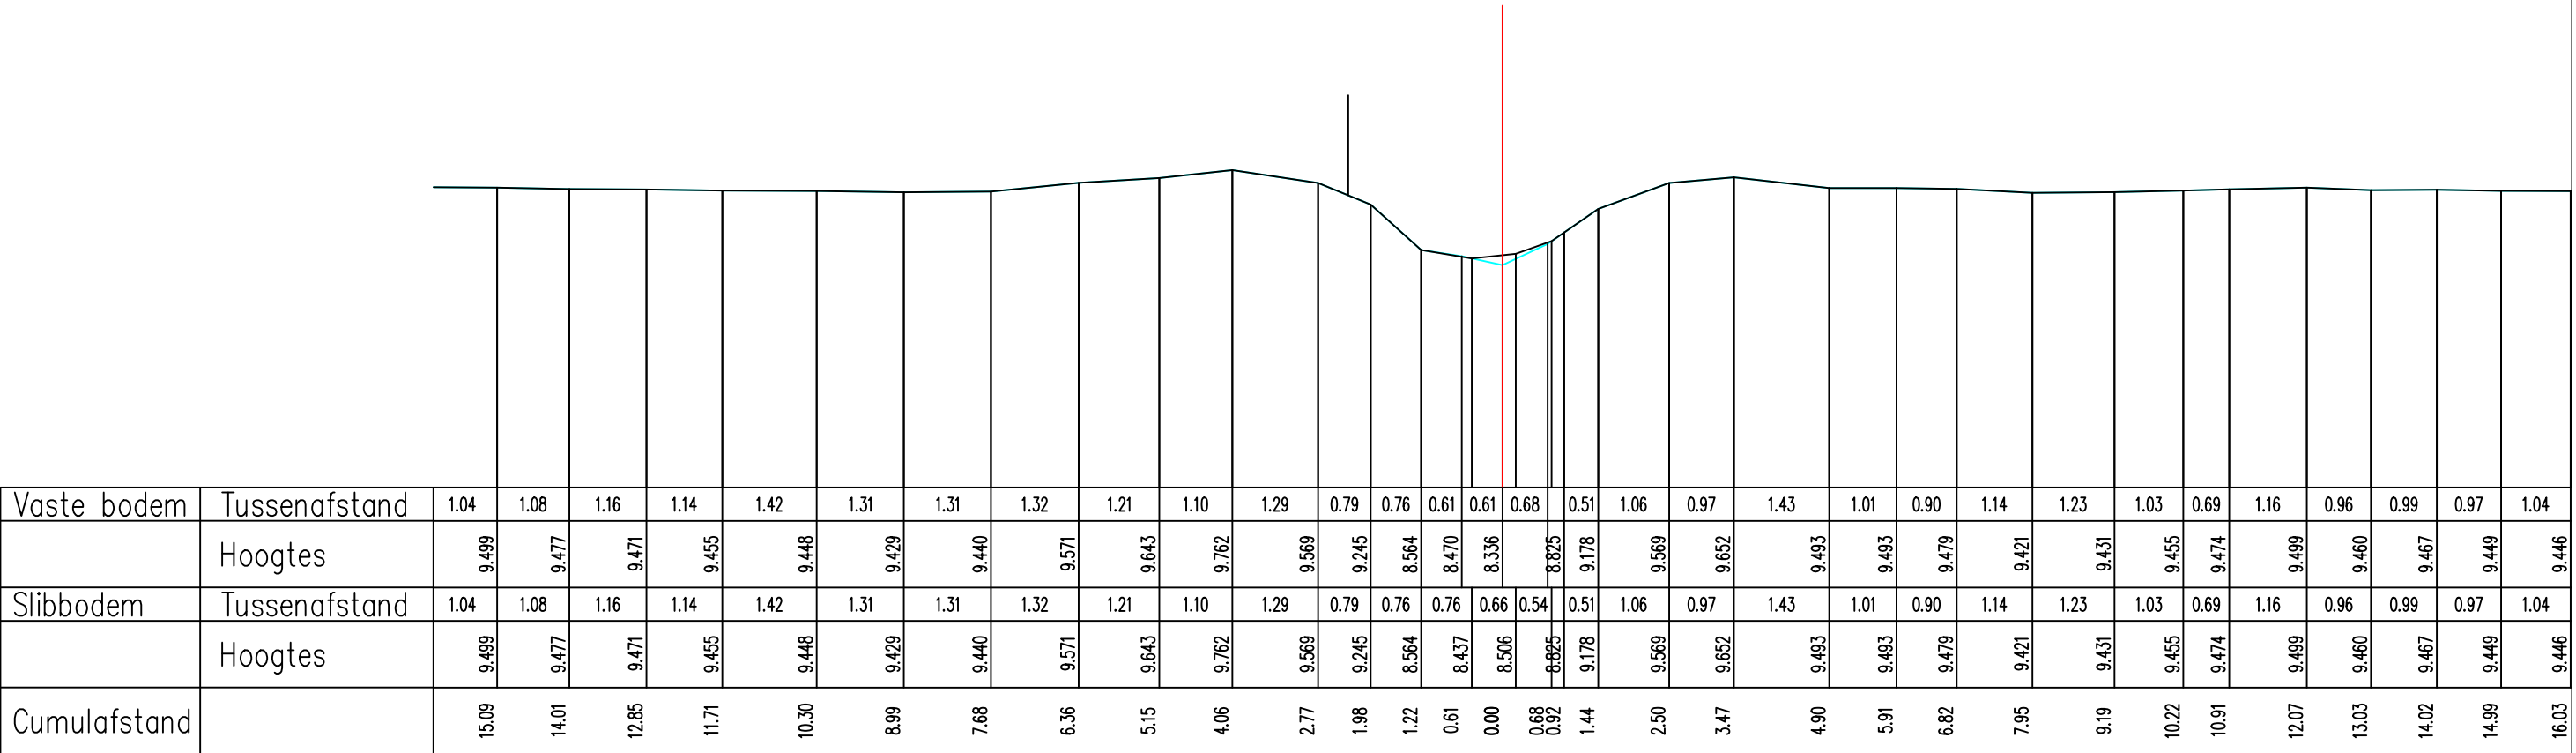


Legende

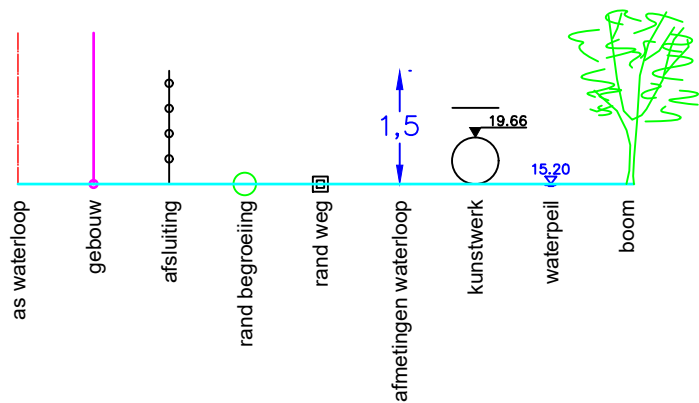

Gemeente Haacht

B2096

Leibeek

VHAG: 6558

Locatie atlaspunt (LB72): X-coördinaat: 171109,8242 Y-coördinaat: 183654,367

DWARSPROFIELPLAN

Atlaspunt - 304
Datum opmeting: 2/02/2005
Schaal: 1/100

