


Legende

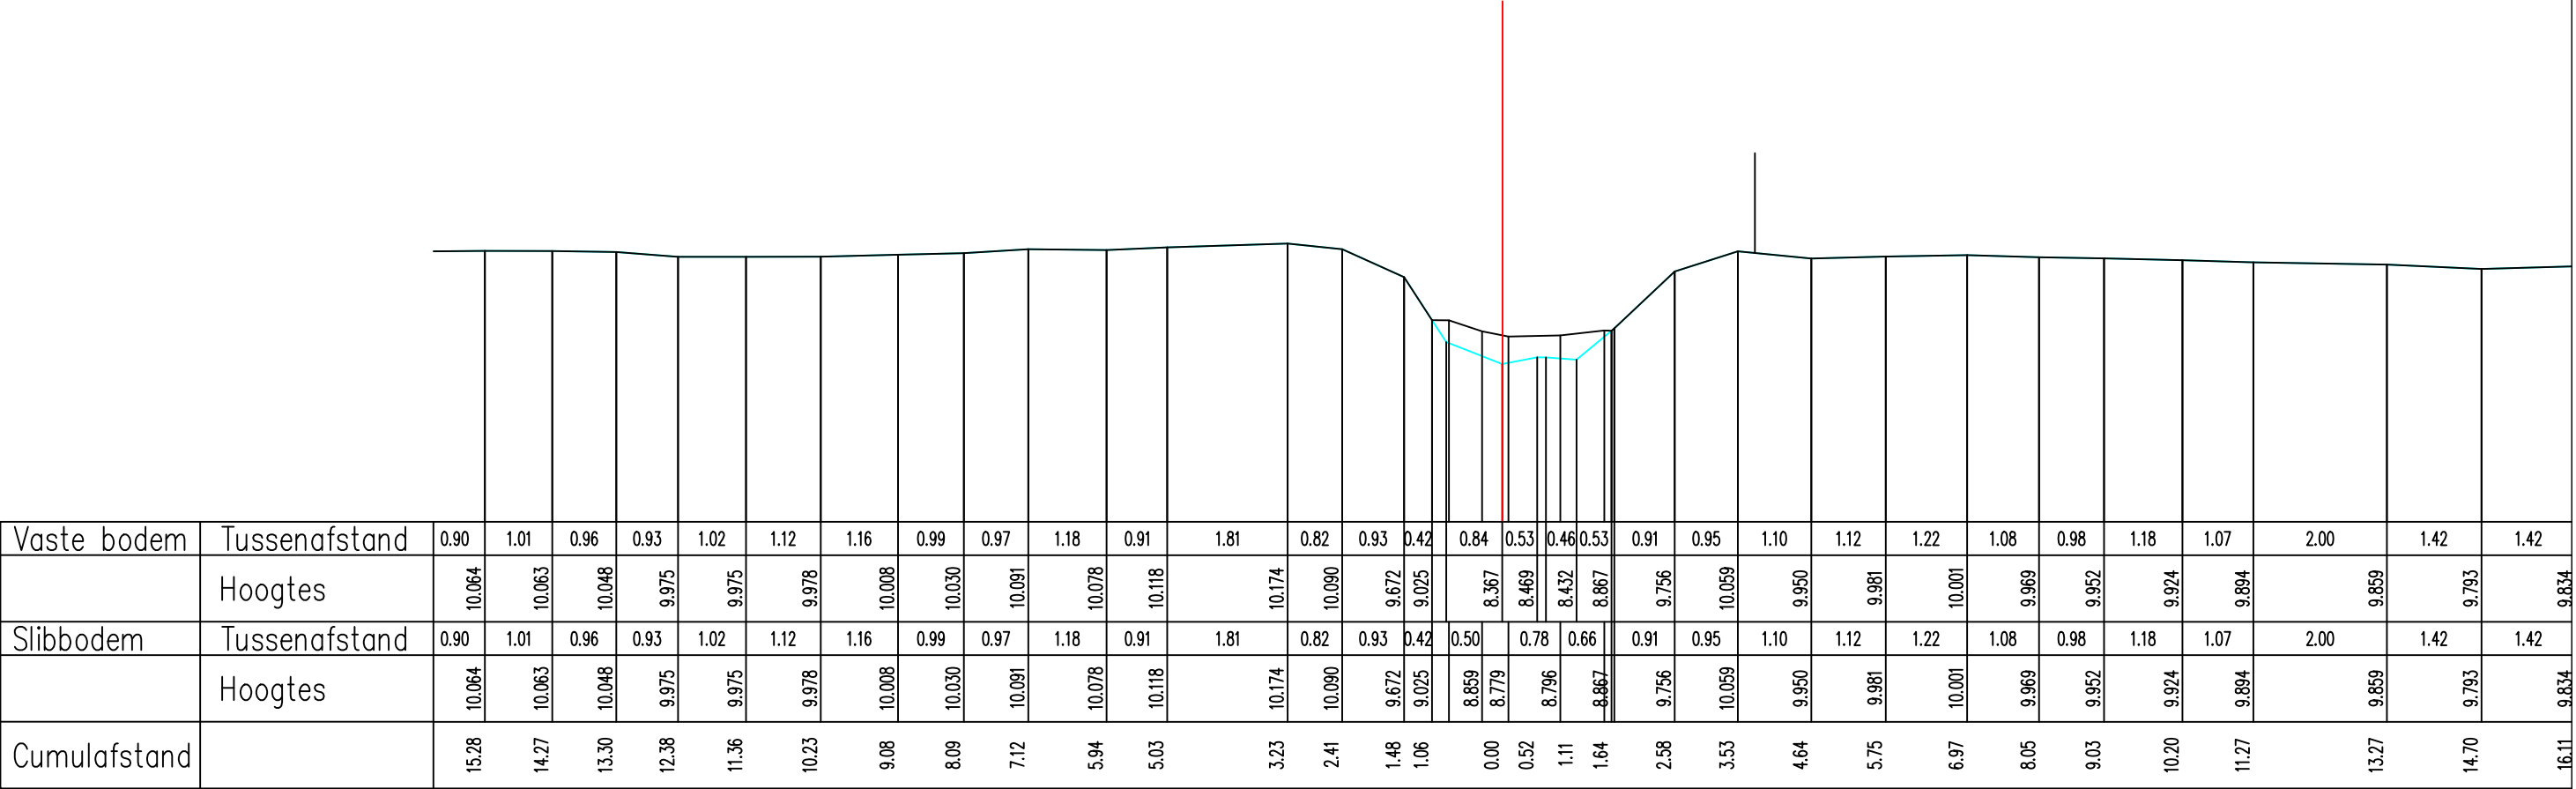

Gemeente Rotselaar_Haacht

B2096 **Leibeek**

VHAG: 6558

Locatie atlaspunt (LB72): X-coördinaat: 171348,087 Y-coördinaat: 183735,2673

DWARSPROFIELPLAN

Atlaspunt - 315
Datum opmeting: 2/02/2005
Schaal: 1/100

