
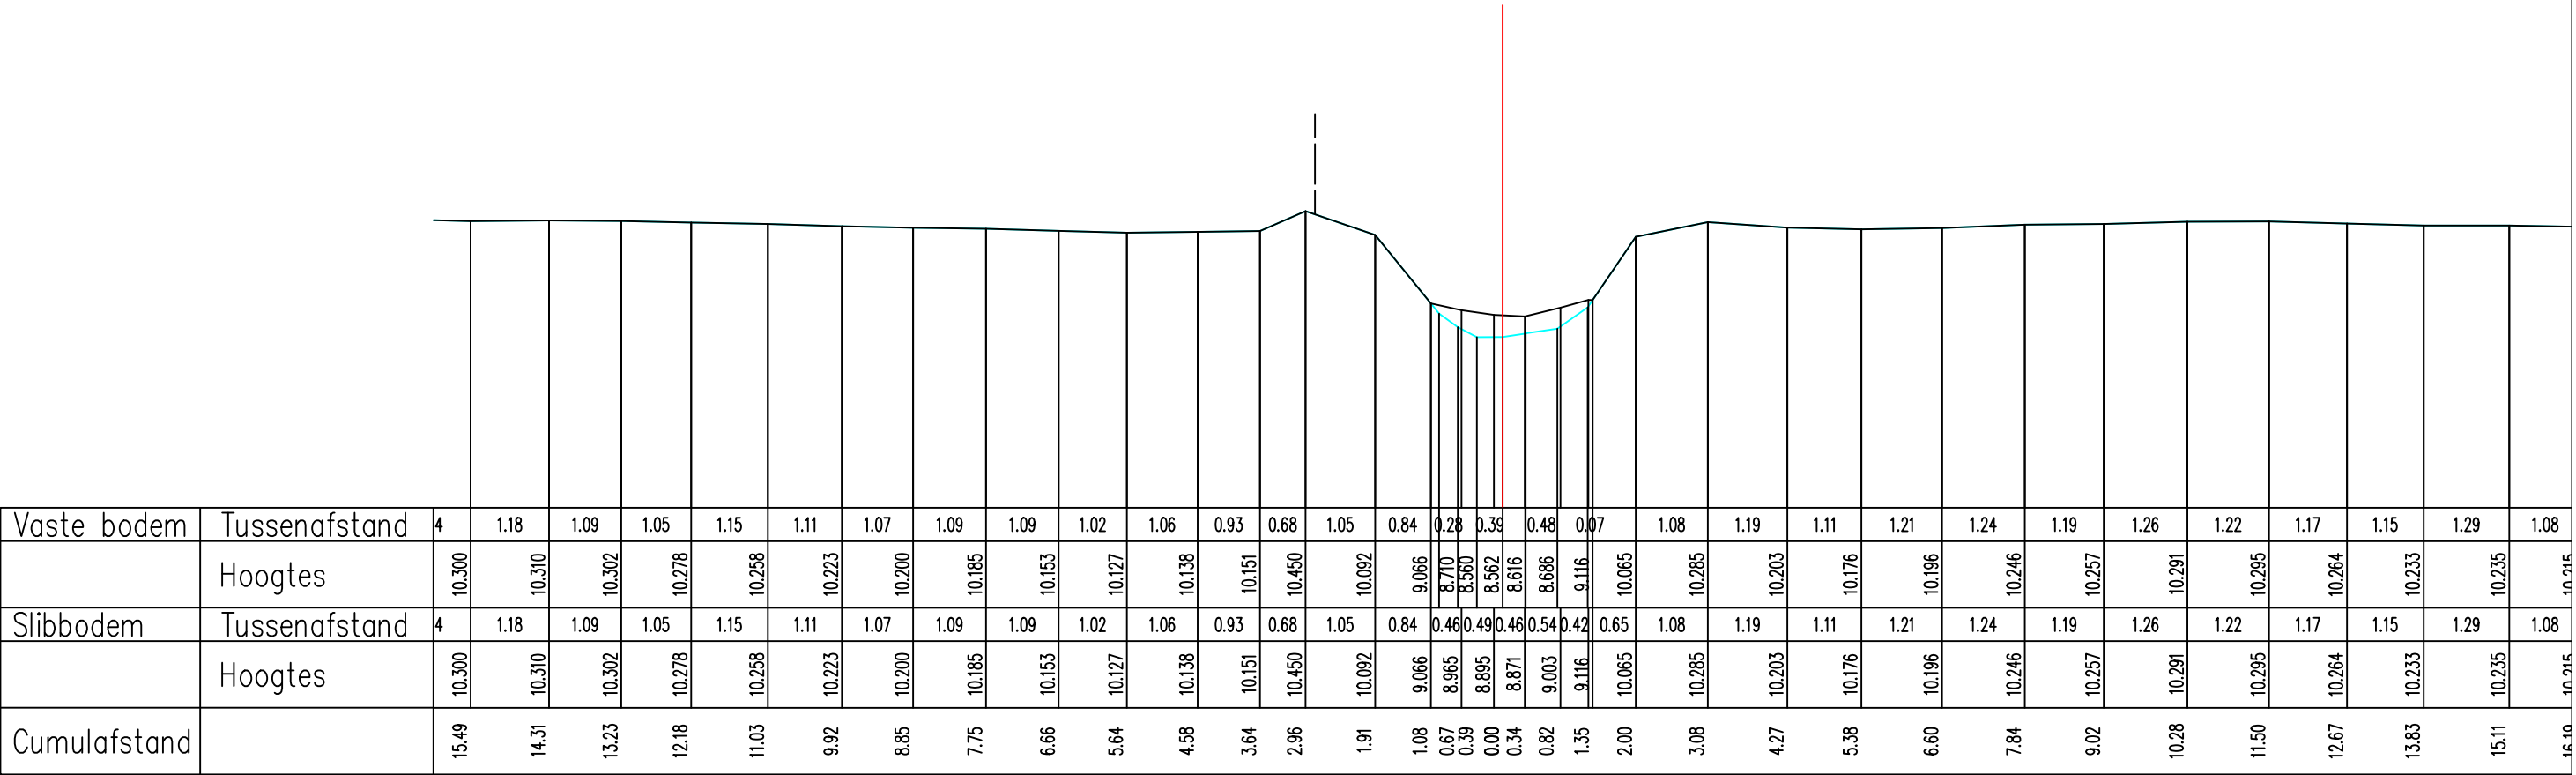


Legende

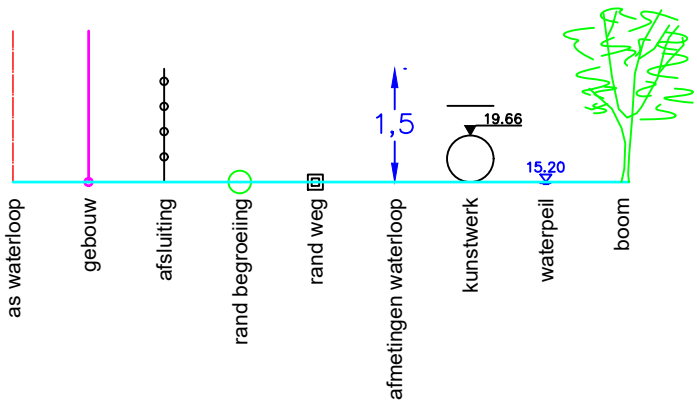

Gemeente Rotselaar_Haacht

B2096

Leibeek

VHAG: 6558

Locatie atlaspunt (LB72): X-coördinaat: 171548,0888 Y-coördinaat: 183541,3

DWARSPROFIELPLAN

Atlaspunt - 325
Datum opmeting: 2/02/2005
Schaal: 1/100

