
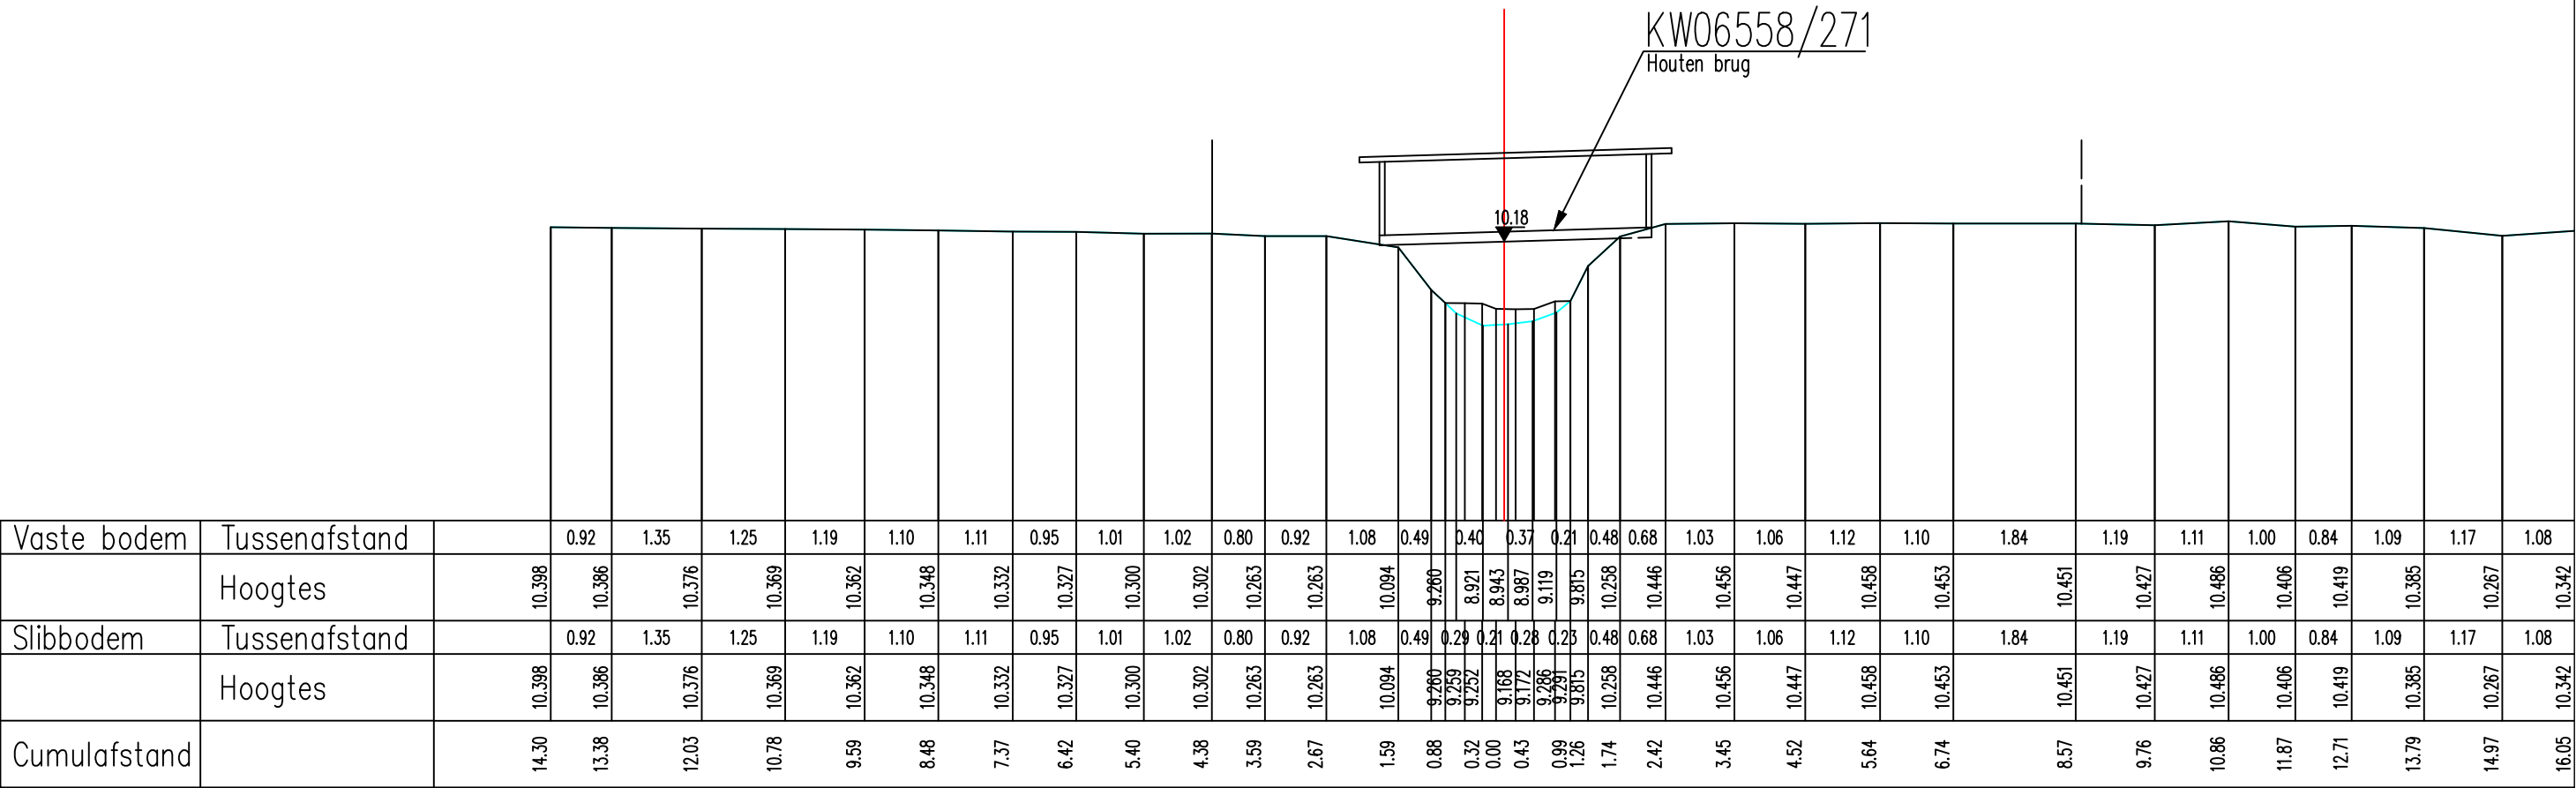


Legende

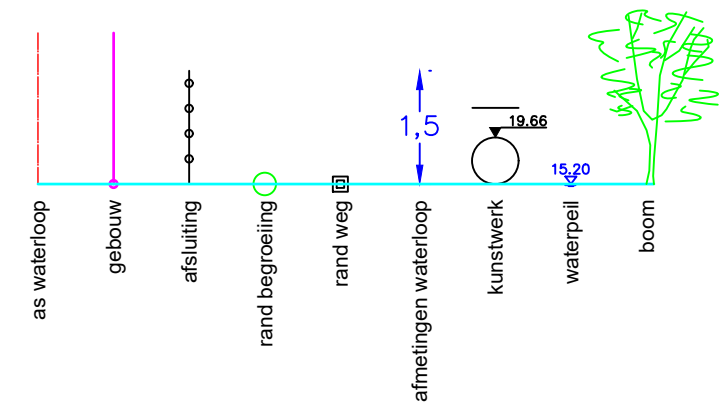

Gemeente Rotselaar_Haacht

B2096

Leibeek

VHAG: 6558

Locatie atlaspunt (LB72):

X-coördinaat: 171807,1152 Y-coördinaat: 183095,969

DWARSPROFIELPLAN

Atlaspunt - 346

Datum opmeting: 2/02/2005

Schaal: 1/100



**VLAAMS-
BRABANT**