
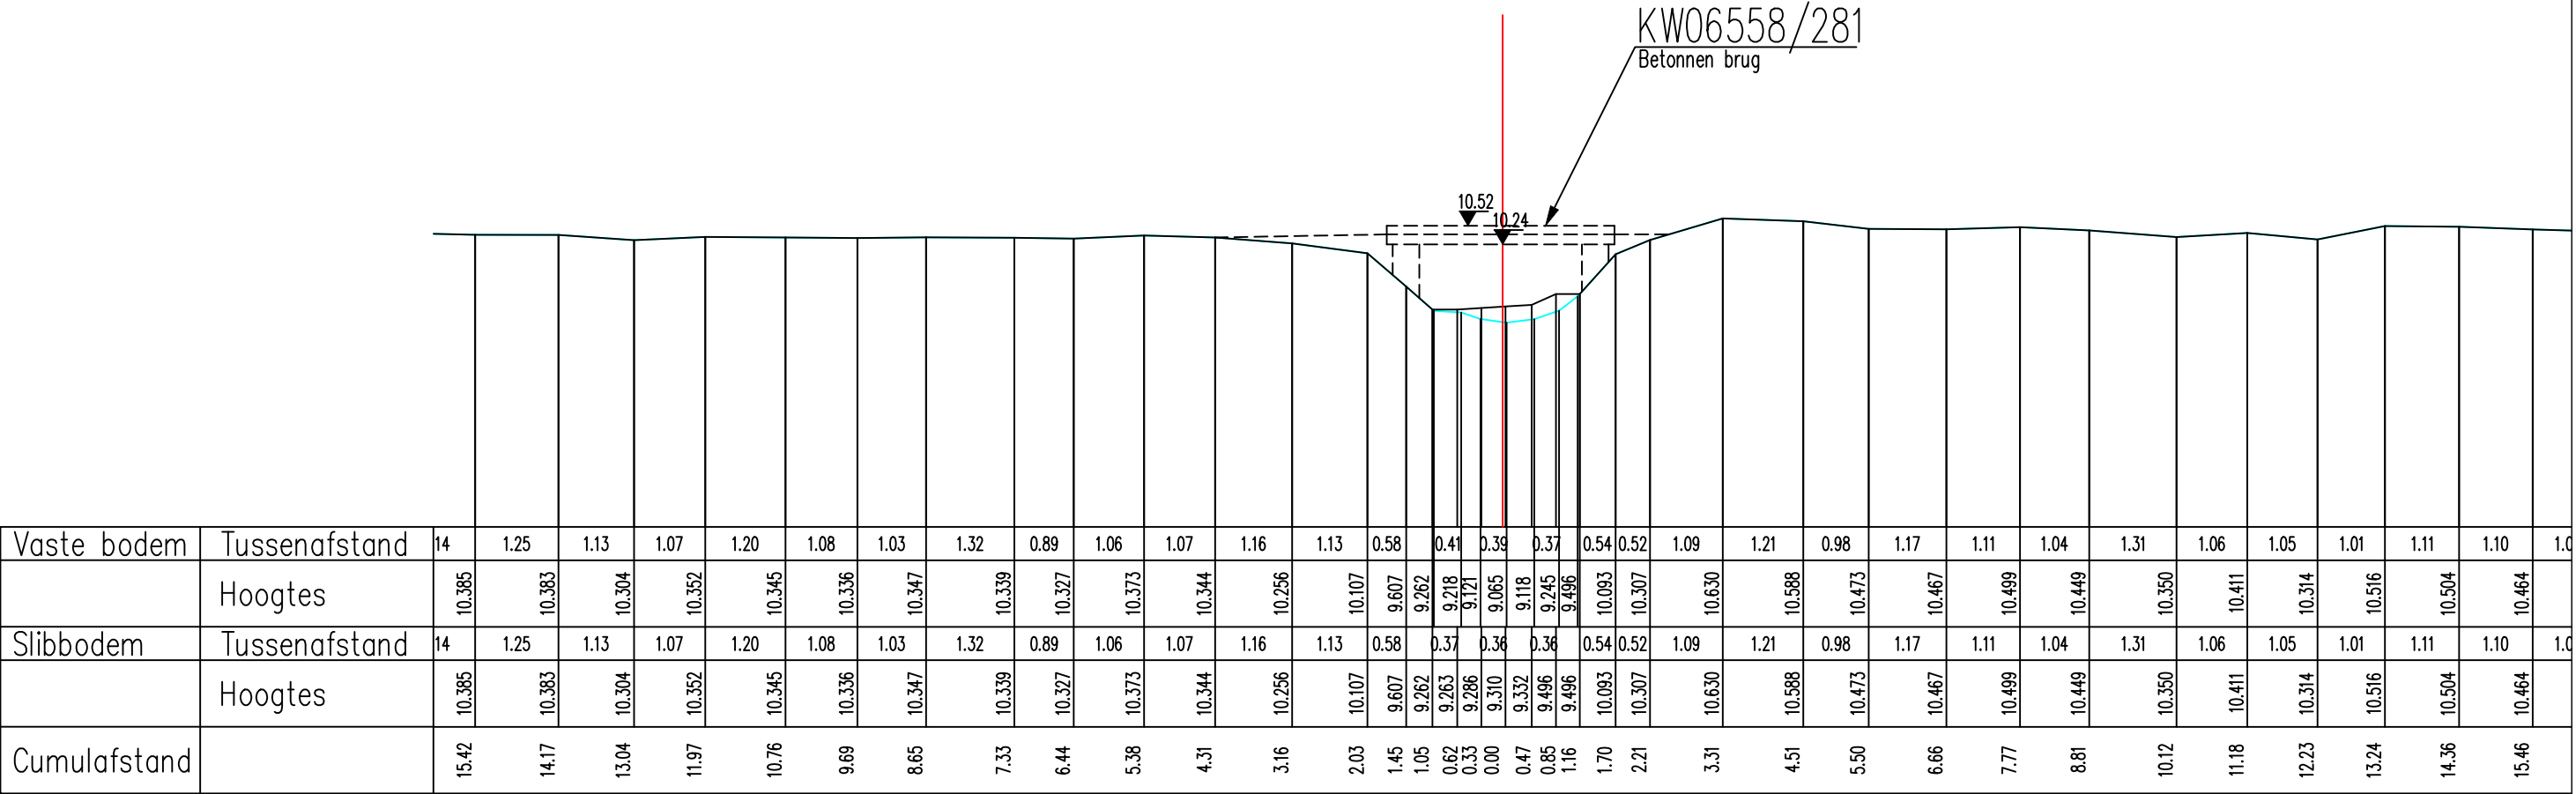


Legende

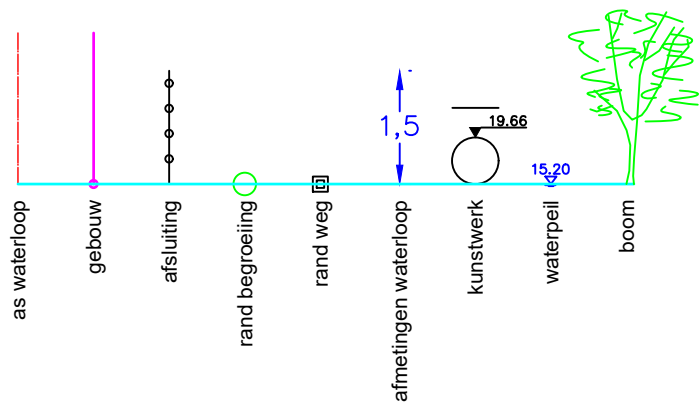

Gemeente Rotselaar_Haacht

B2096

Leibeek

VHAG: 6558

Locatie atlaspunt (LB72): X-coördinaat: 171815,5923 Y-coördinaat: 183053,6537

DWARSPROFIELPLAN

Atlaspunt - 347
Datum opmeting: 2/02/2005
Schaal: 1/100

