


Legende

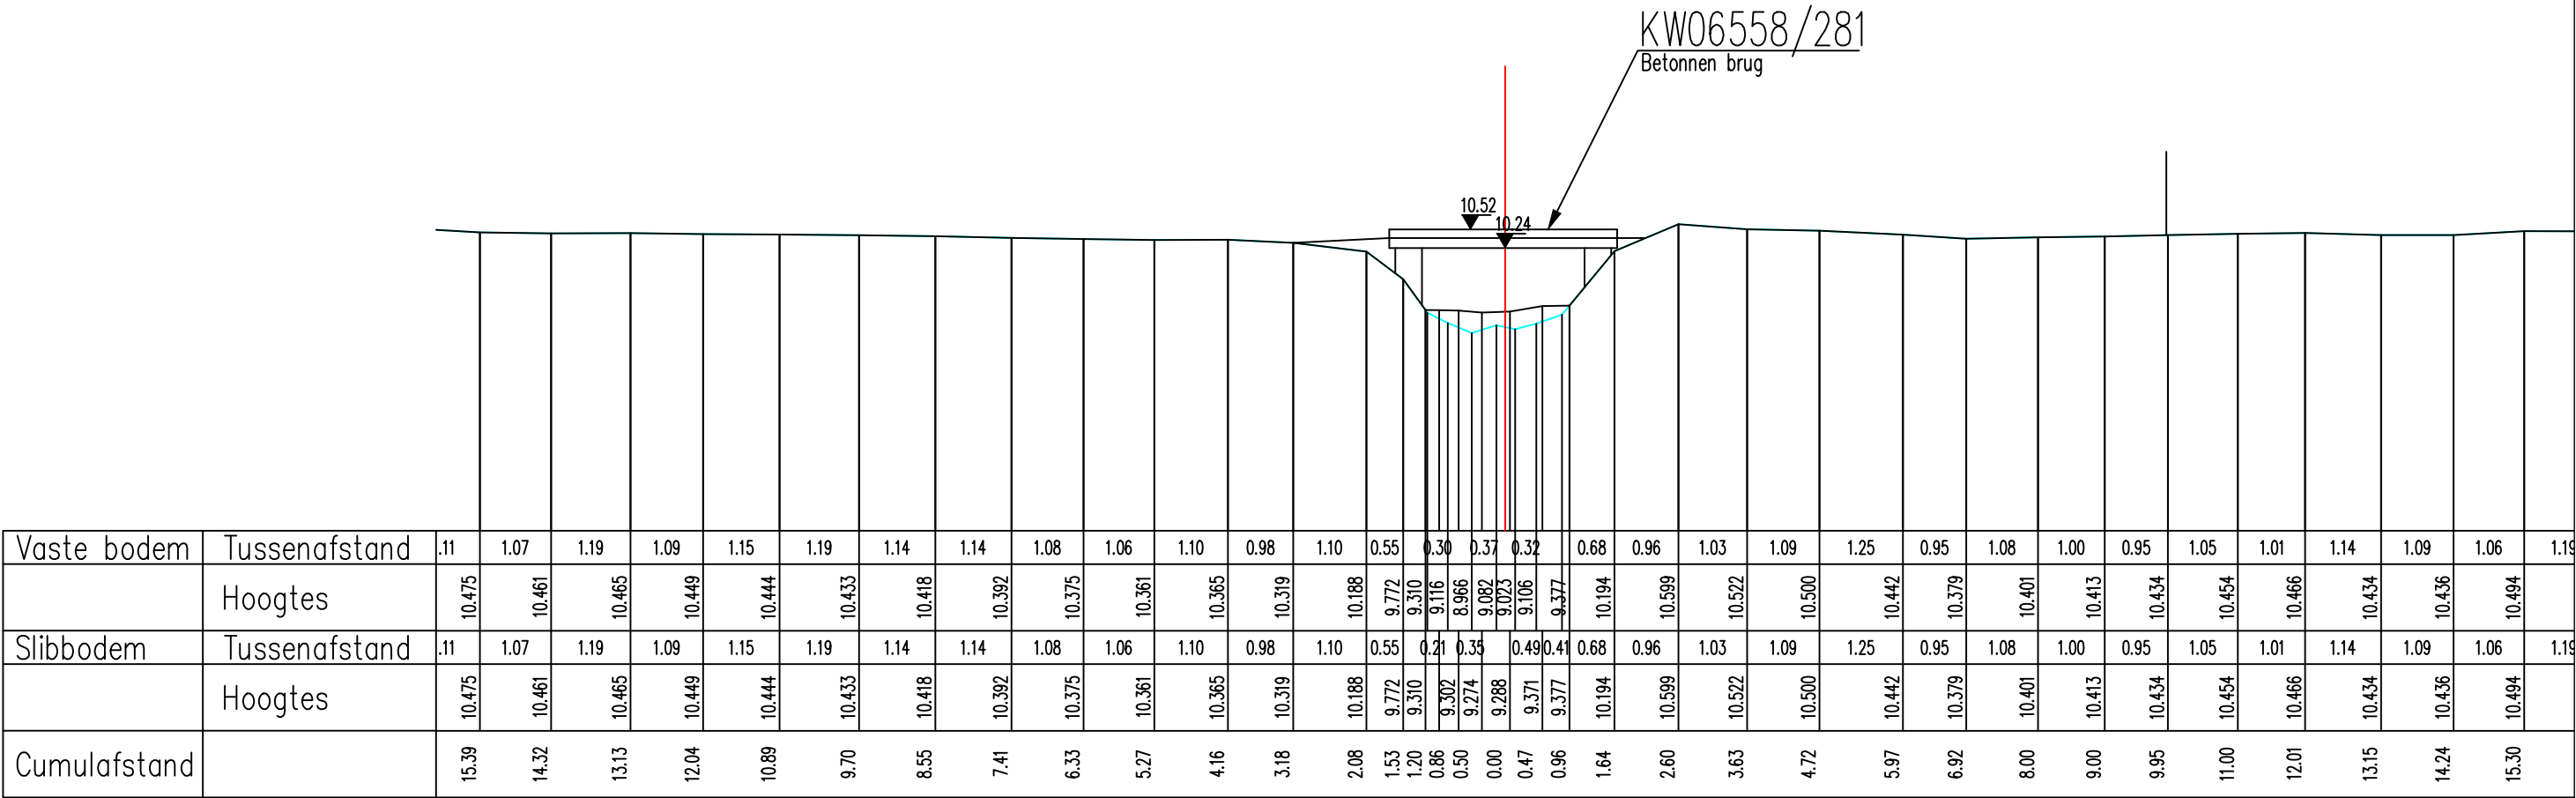

Gemeente Rotselaar_Haacht

B2096

Leibeek

VHAG: 6558

Locatie atlaspunt (LB72): X-coördinaat: 171817,2341 Y-coördinaat: 183050,5211

DWARSPROFIELPLAN

Atlaspunt - 348
Datum opmeting: 2/02/2005
Schaal: 1/100

