


Legende

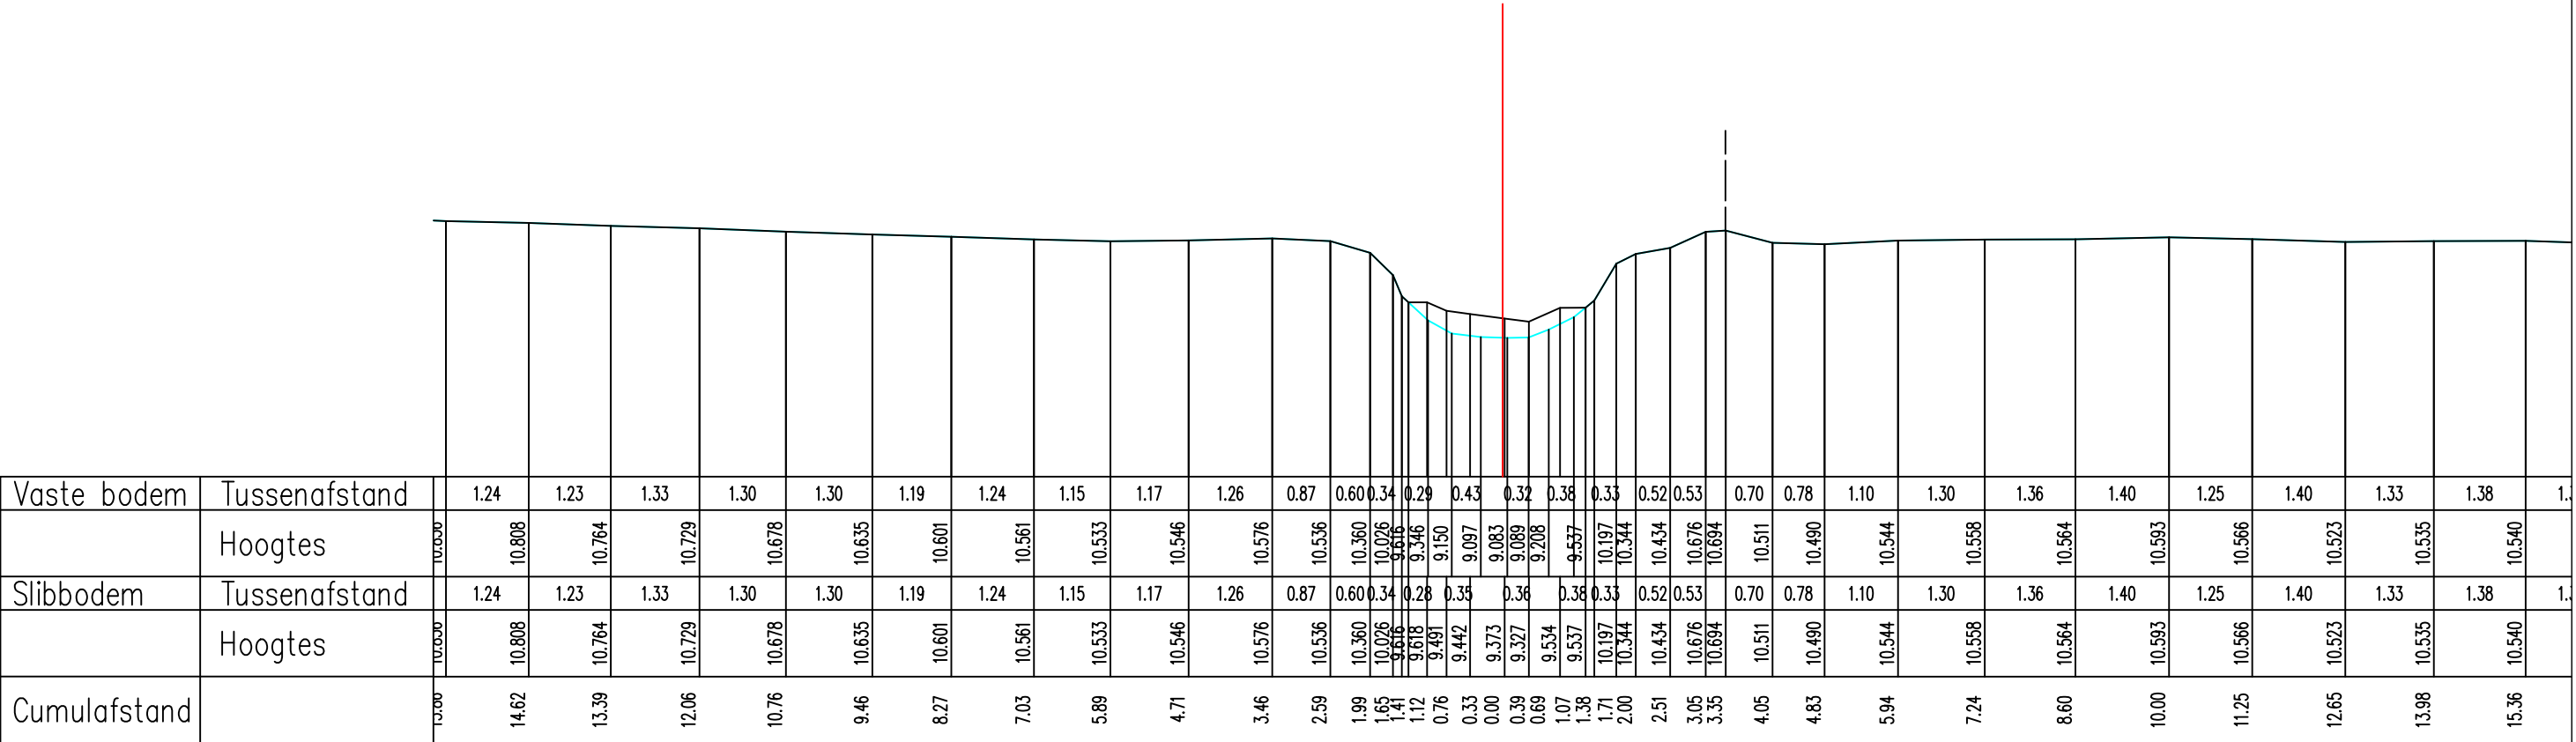

Gemeente Rotselaar_Haacht

B2096

Leibeek

VHAG: 6558

Locatie atlaspunt (LB72): X-coördinaat: 171890,2855 Y-coördinaat: 182995,9841

DWARSPROFIELPLAN

Atlaspunt - 351
Datum opmeting: 2/02/2005
Schaal: 1/100

