


Legende

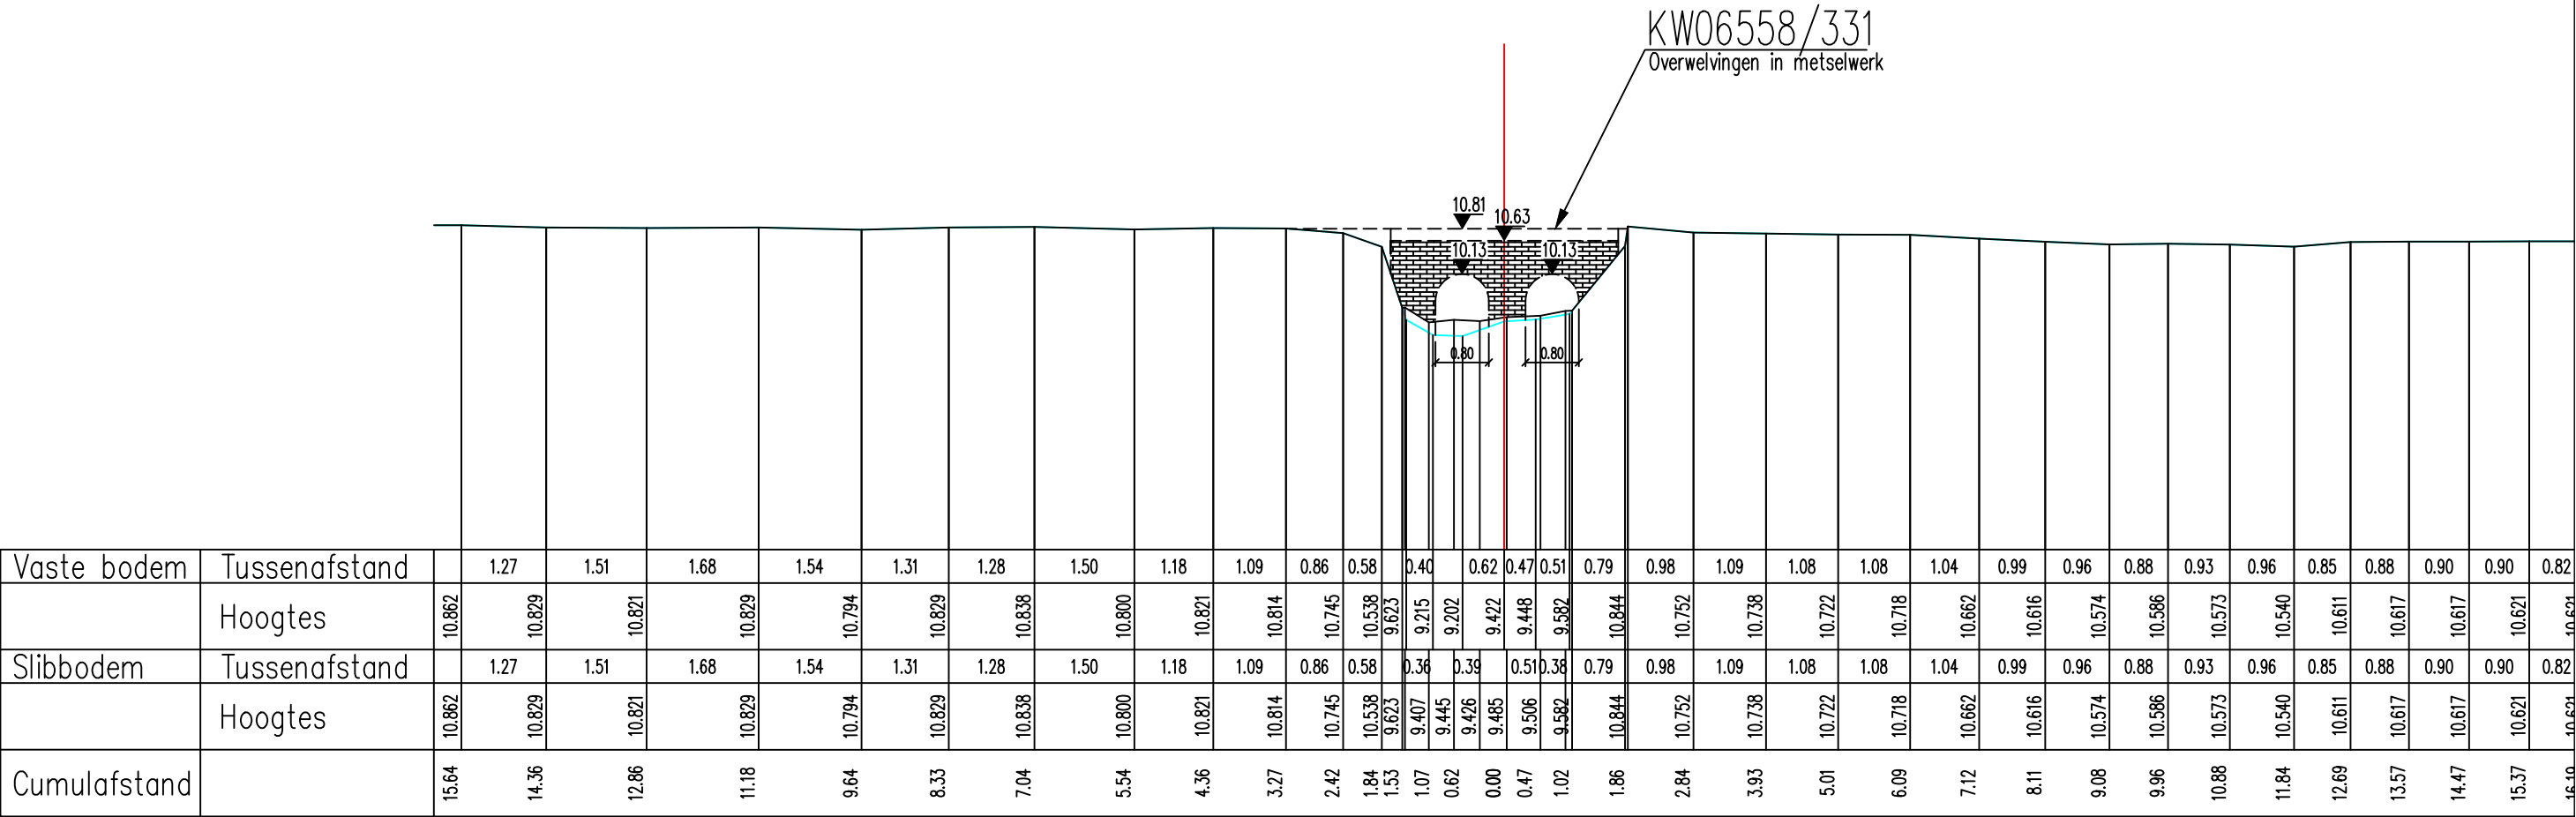

Gemeente Rotselaar_Haacht

B2096

Leibeek

VHAG: 6558

Locatie atlaspunt (LB72): X-coördinaat: 172003,3263 Y-coördinaat: 182849,3467

DWARSPROFIELPLAN

Atlaspunt - 361
Datum opmeting: 2/02/2005
Schaal: 1/100

