
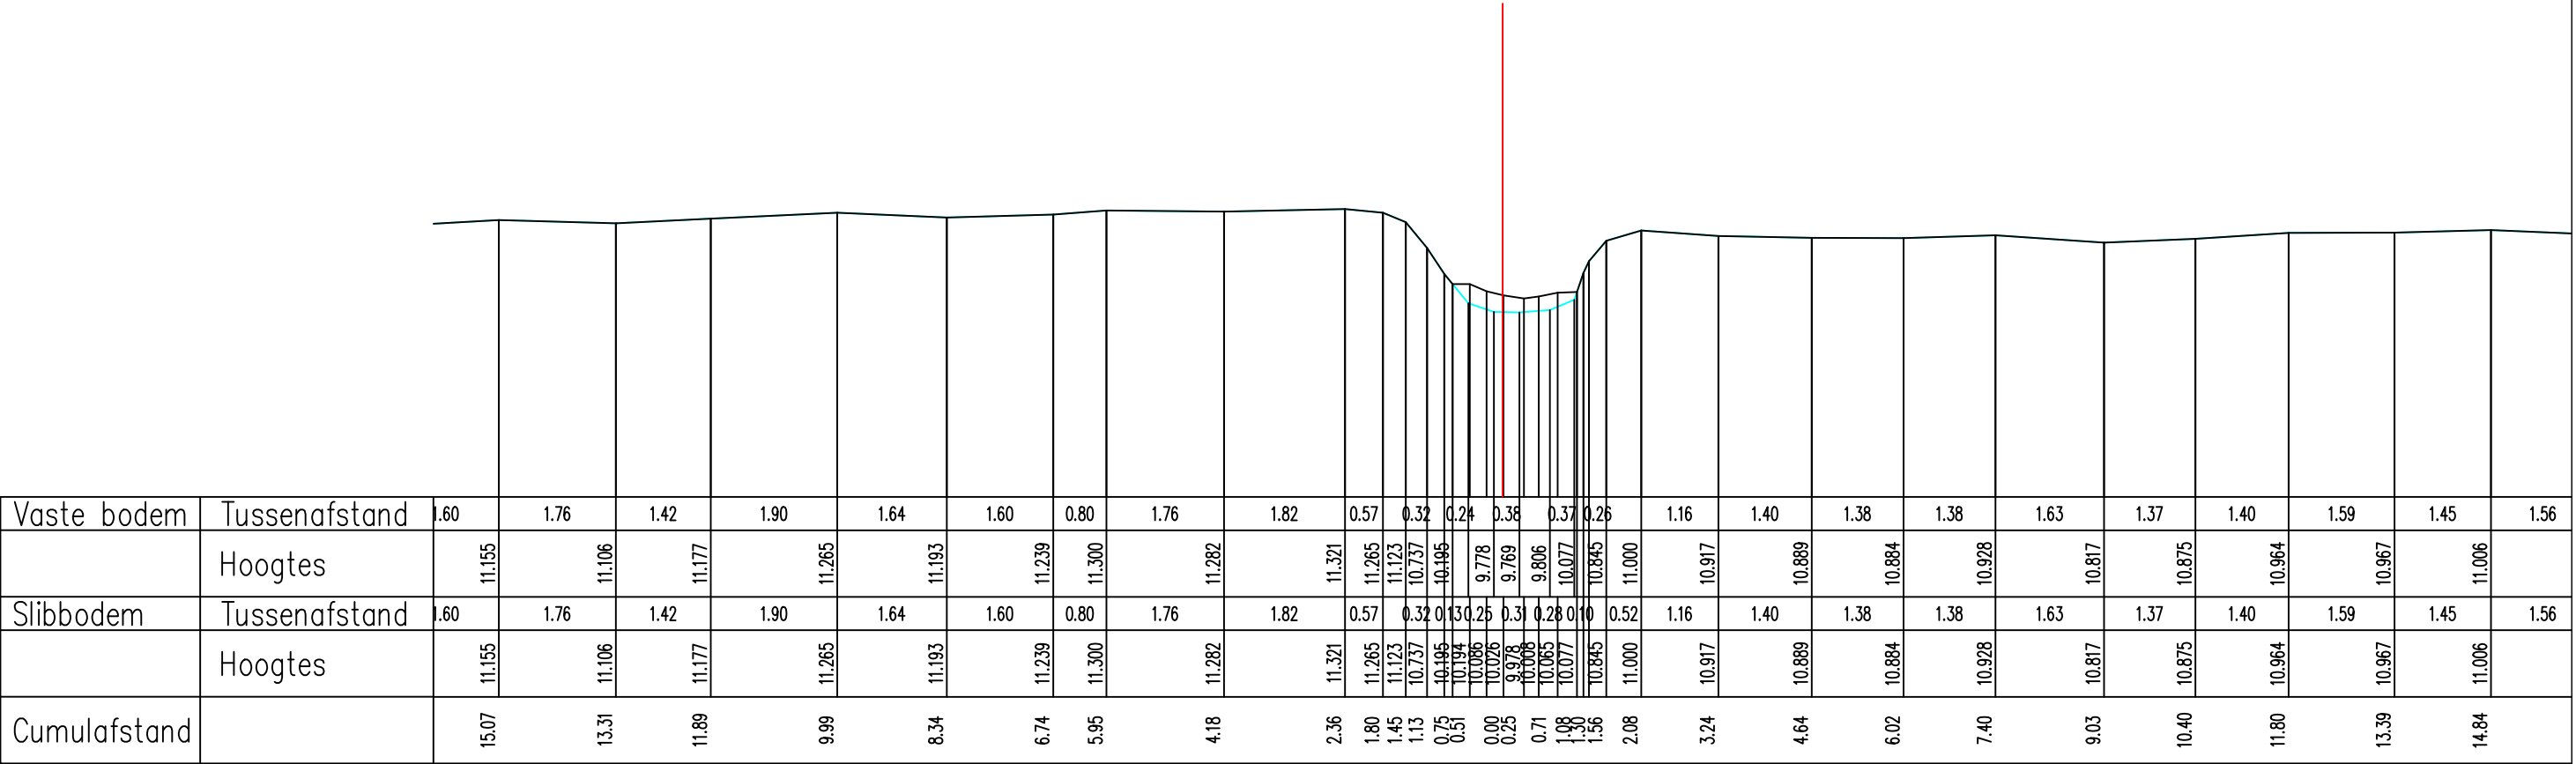


Legende

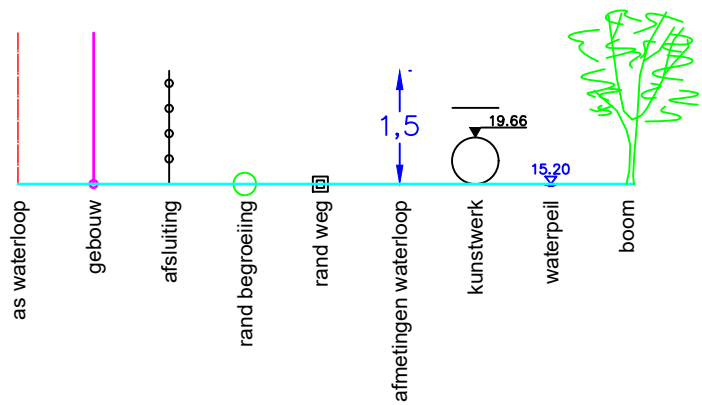

Gemeente Rotselaar

B2096

Leibeek

VHAG: 6558

Locatie atlaspunt (LB72): X-coördinaat: 172770,2461 Y-coördinaat: 182670,5224

DWARSPROFIELPLAN

Atlaspunt - 400
Datum opmeting: 2/02/2005
Schaal: 1/100



**VLAAMS-
BRABANT**