


Legende

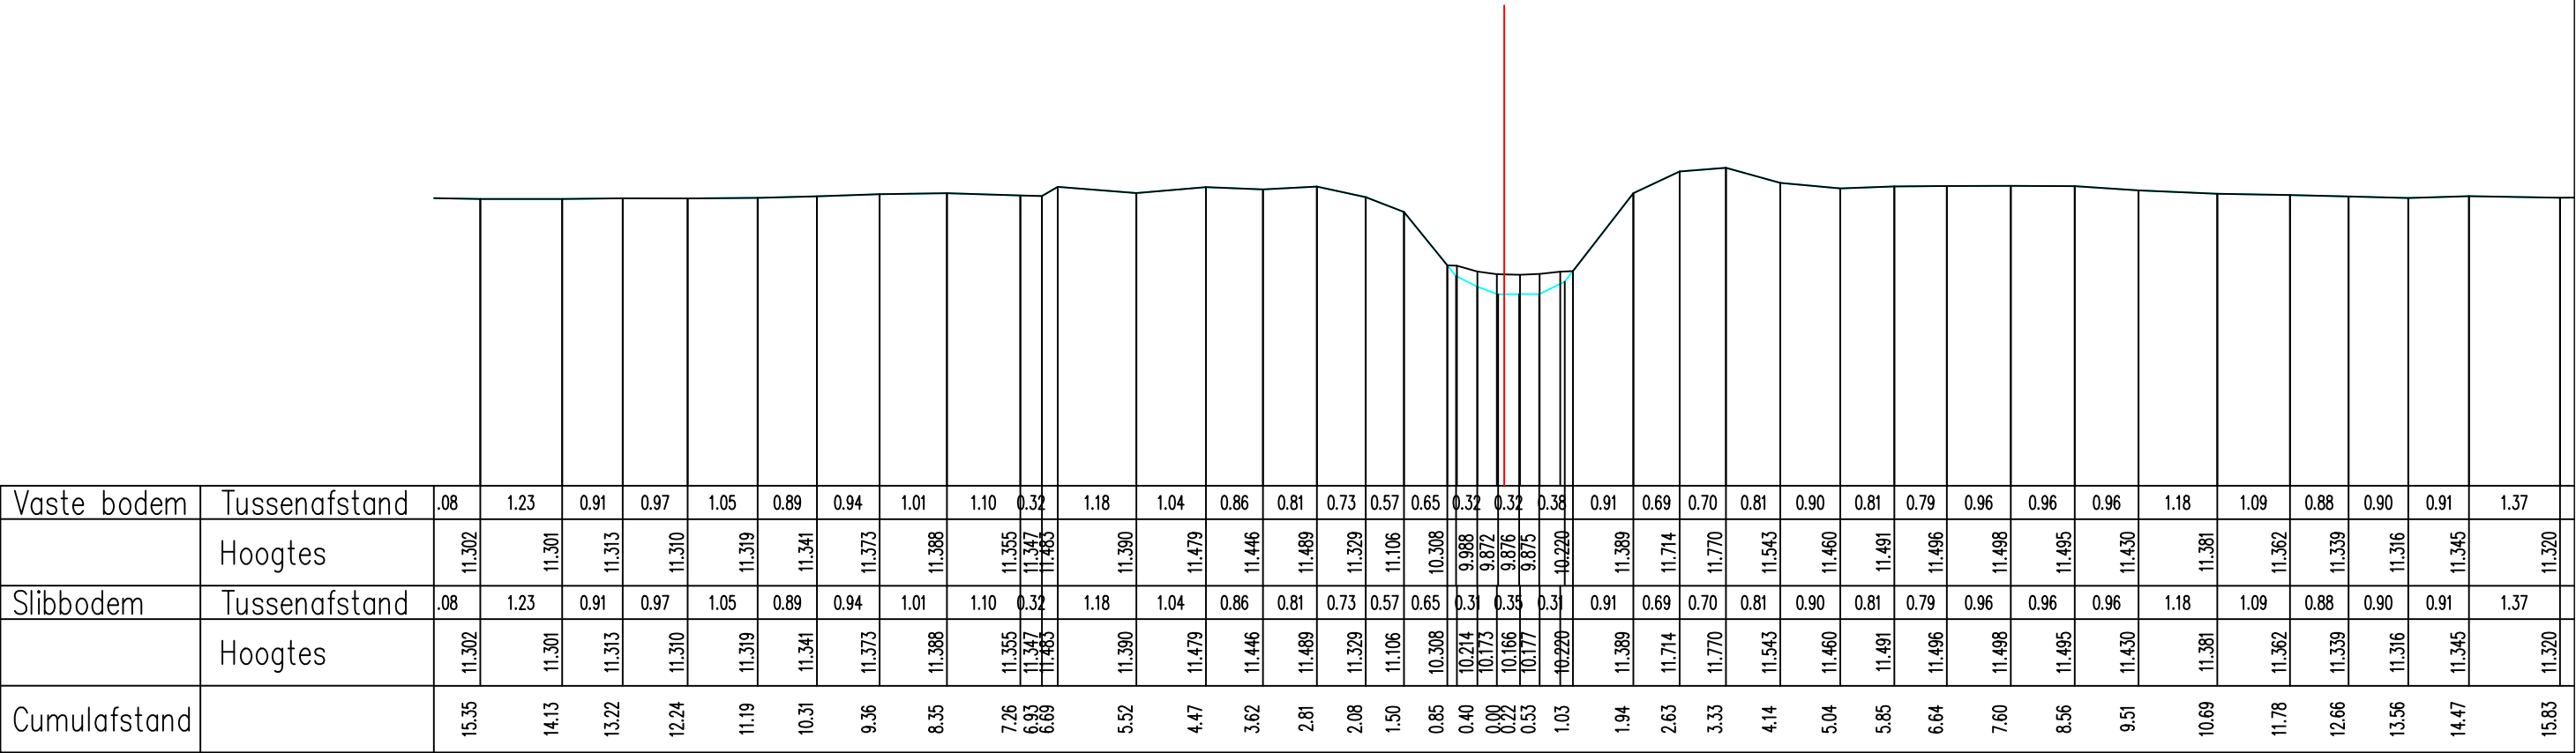

Gemeente Rotselaar

B2096 **Leibeek**

VHAG: 6558

Locatie atlaspunt (LB72): X-coördinaat: 172755,6729 Y-coördinaat: 182460,3655

DWARSPROFIELPLAN

Atlaspunt - 408
Datum opmeting: 2/02/2005
Schaal: 1/100

