


Legende

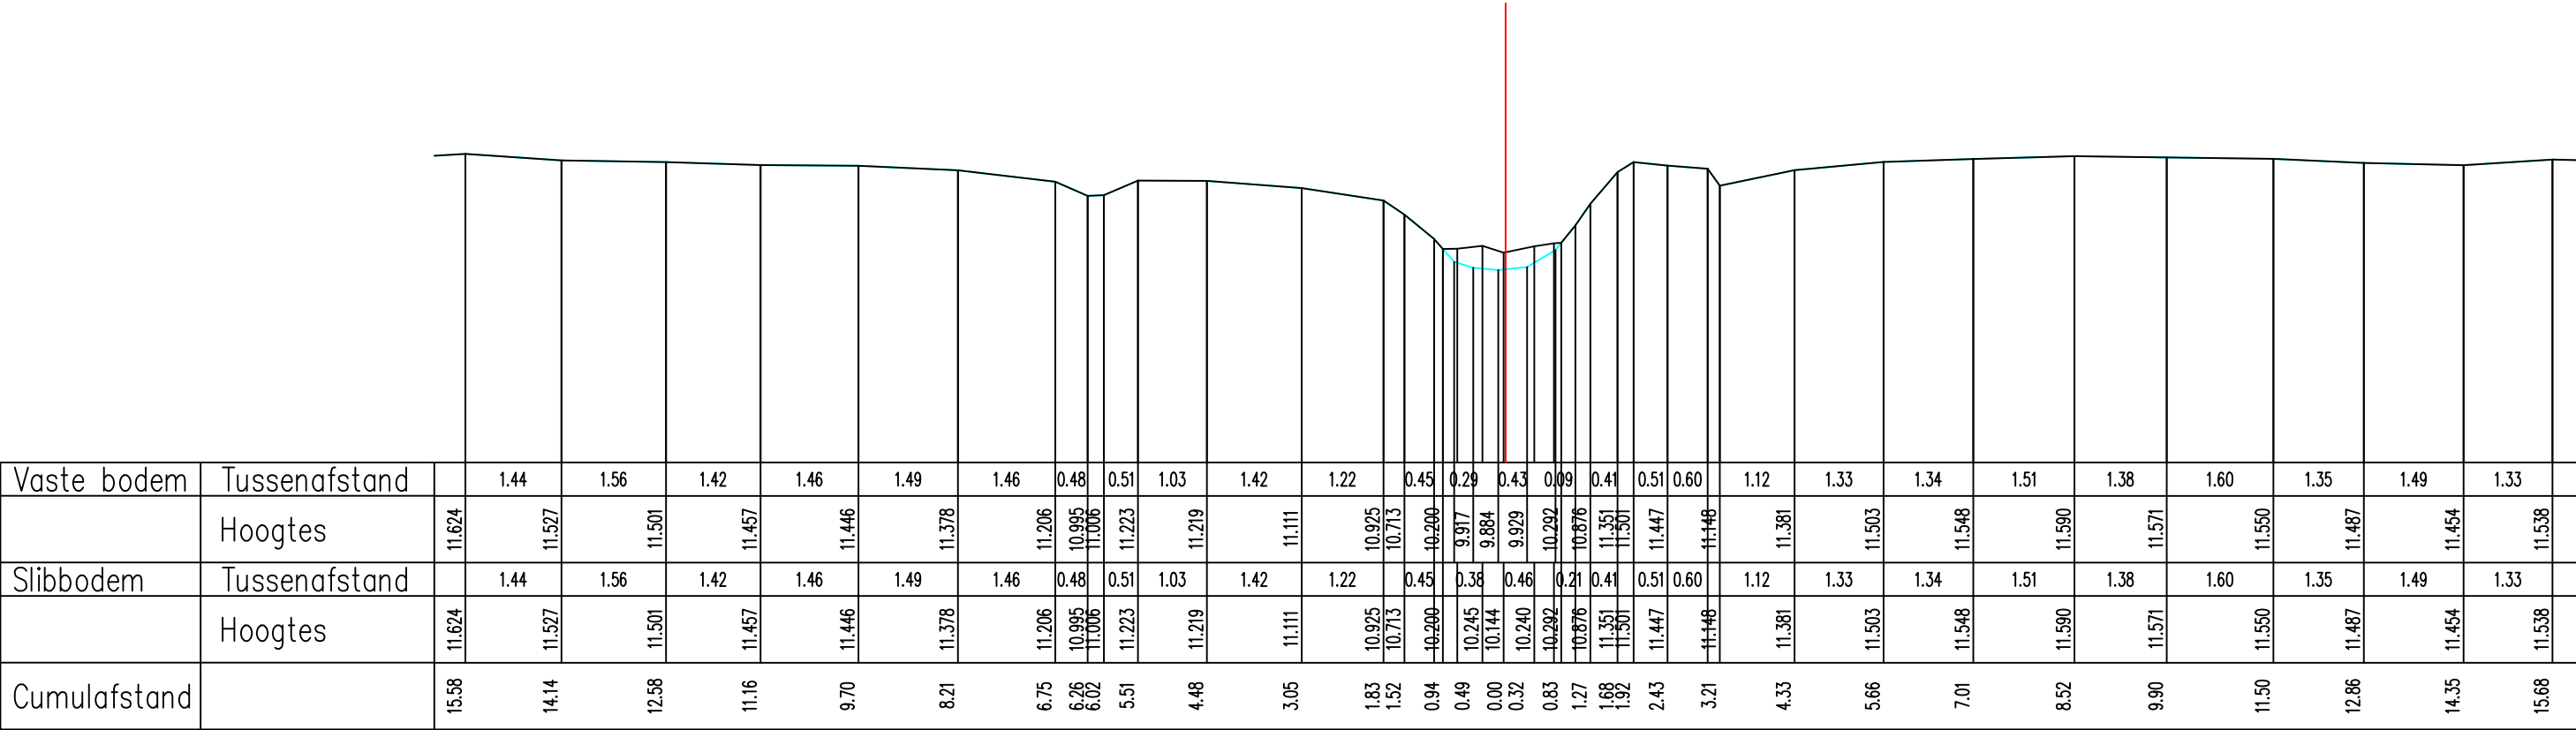

Gemeente Rotselaar

B2096 **Leibeek**

VHAG: 6558

Locatie atlaspunt (LB72): X-coördinaat: 172777,1306 Y-coördinaat: 182427,8167

DWARSPROFIELPLAN

Atlaspunt - 409
Datum opmeting: 2/02/2005
Schaal: 1/100

