Legende

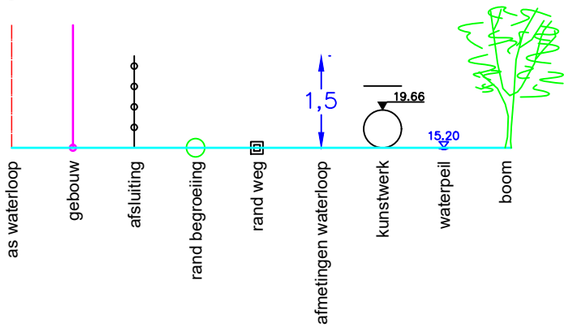

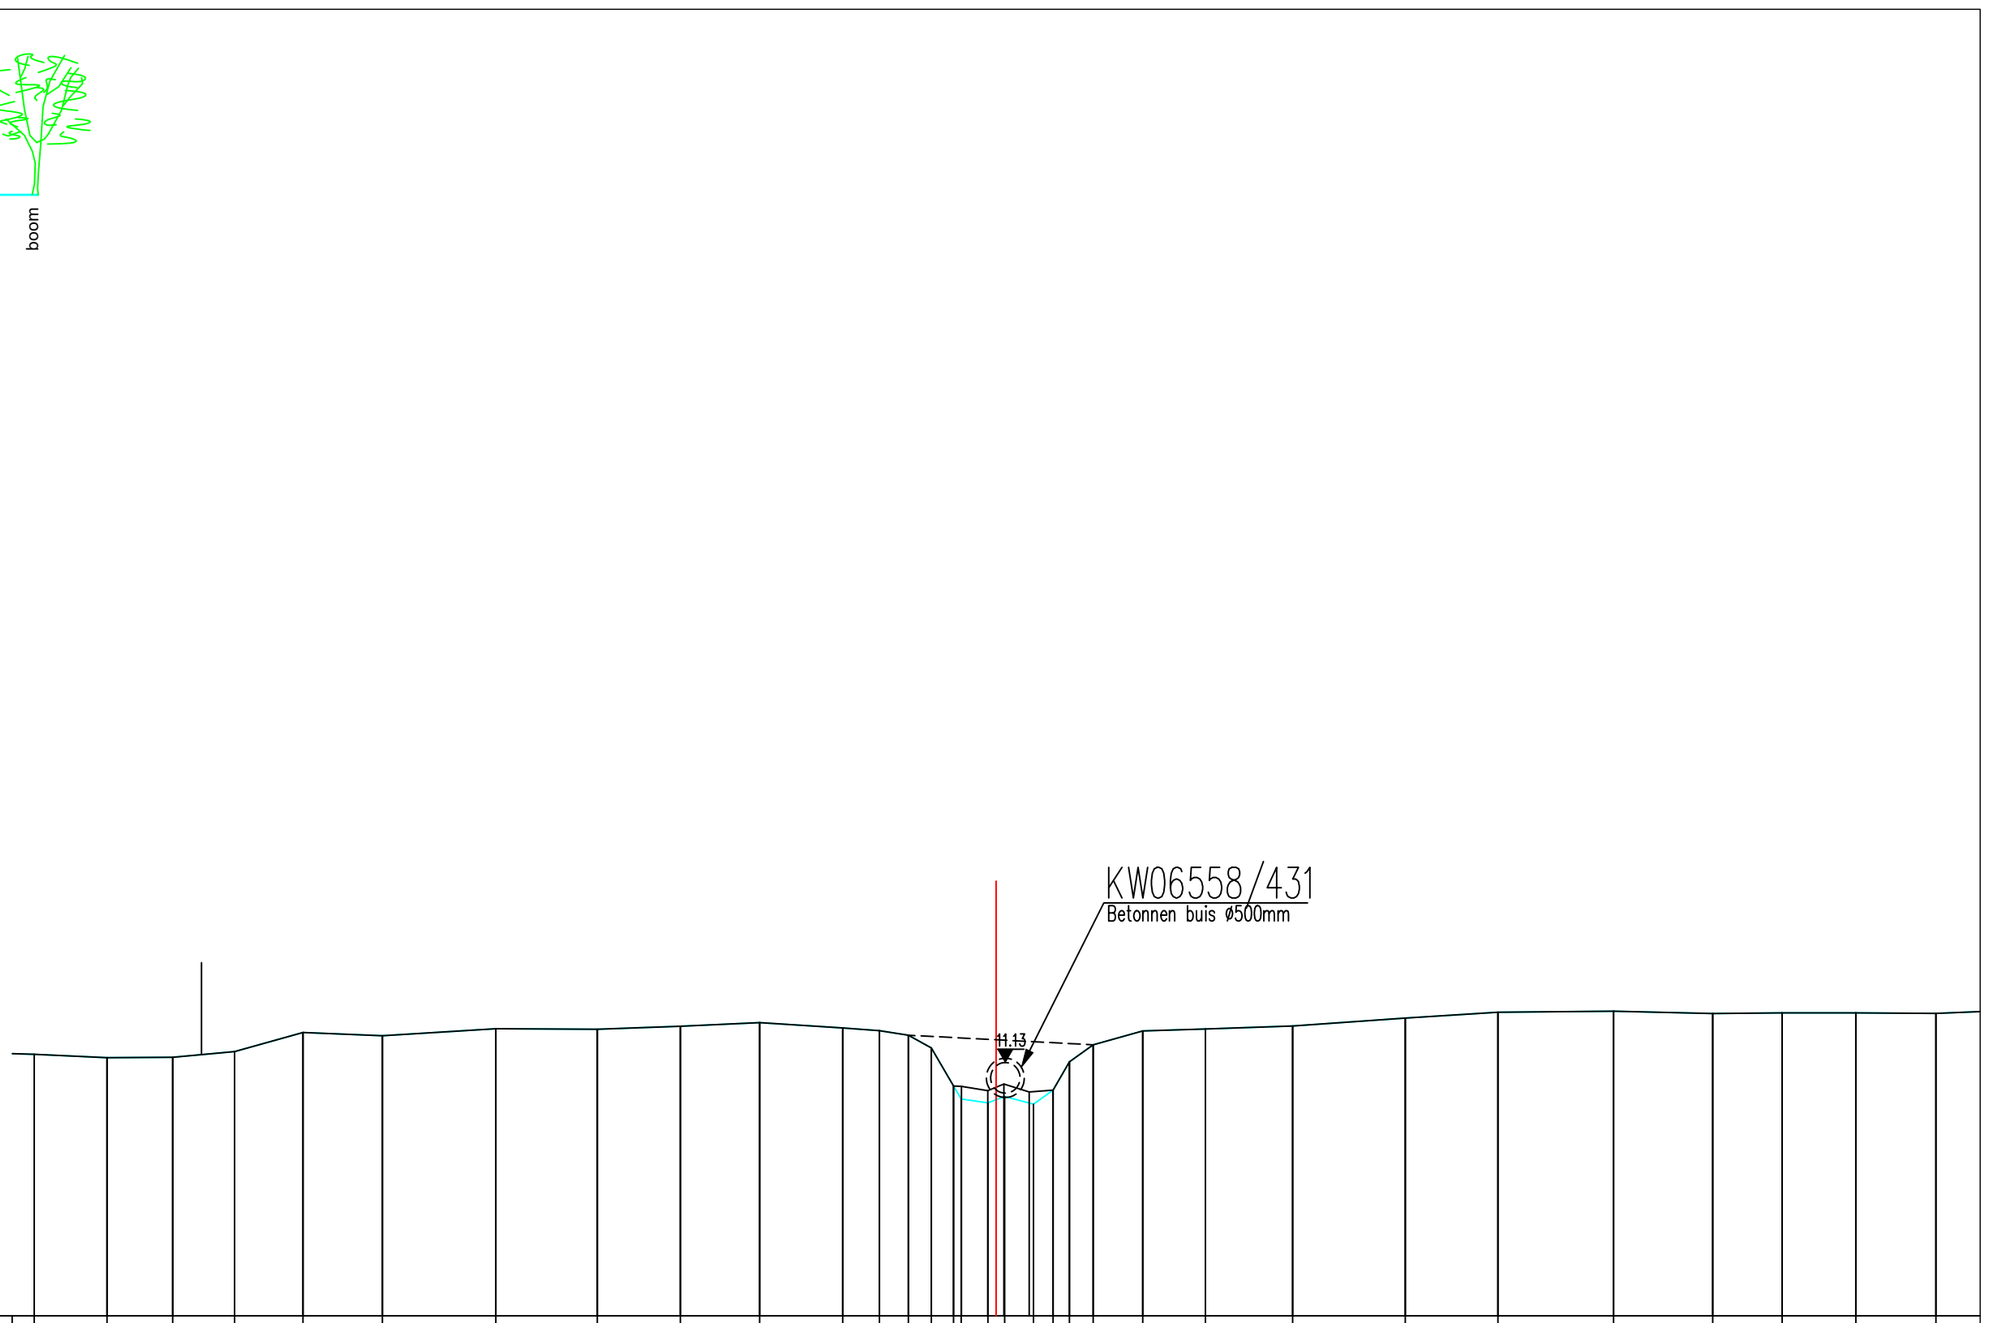

Vaste bodem	Tussenafstand		1.19	1.07	1.01	1.11	1.30	1.85	1.65	1.35	1.29	1.36	0.60	0.47	0.36	0.44	0.47	0.27	0.81	1.02	1.42	1.84	1.51	1.89	1.62	1.13	1.20	1.31	1.2		
	Hoogtes	11.264	11.209	11.214	11.309	11.619	11.567	11.680	11.672	11.720	11.779	11.694	11.649	11.575	11.367	10.747	10.472	10.576	10.450	10.680	11.140	11.419	11.644	11.676	11.724	11.854	11.949	11.966	11.928	11.939	11.939	11.931		
Slibbodem	Tussenafstand		1.19	1.07	1.01	1.11	1.30	1.85	1.65	1.35	1.29	1.36	0.60	0.47	0.36	0.43	0.41	0.27	0.81	1.02	1.42	1.84	1.51	1.89	1.62	1.13	1.20	1.31	1.2		
	Hoogtes	11.264	11.209	11.214	11.309	11.619	11.567	11.680	11.672	11.720	11.779	11.694	11.649	11.575	11.367	10.747	10.670	10.780	10.650	10.680	11.140	11.419	11.644	11.676	11.724	11.854	11.949	11.966	11.928	11.939	11.939	11.931		
Cumulafstand		15.69	14.50	13.43	12.42	11.31	10.01	8.16	6.50	5.15	3.86	2.50	1.90	1.43	1.06	0.69	0.00	0.61	0.93	1.19	1.58	2.39	3.41	4.83	6.67	8.19	10.07	11.69	12.82	14.02	15.33			

Gemeente Rotselaar

B2096 **Leibeek**

VHAG: 6558

Locatie atlaspunt (LB72): X-coördinaat: 173169,8126 Y-coördinaat: 181893,1331

DWARSPROFIELPLAN

Atlaspunt - 427

Datum opmeting: 2/02/2005

Schaal: 1/100

VLAAMS-BRABANT