
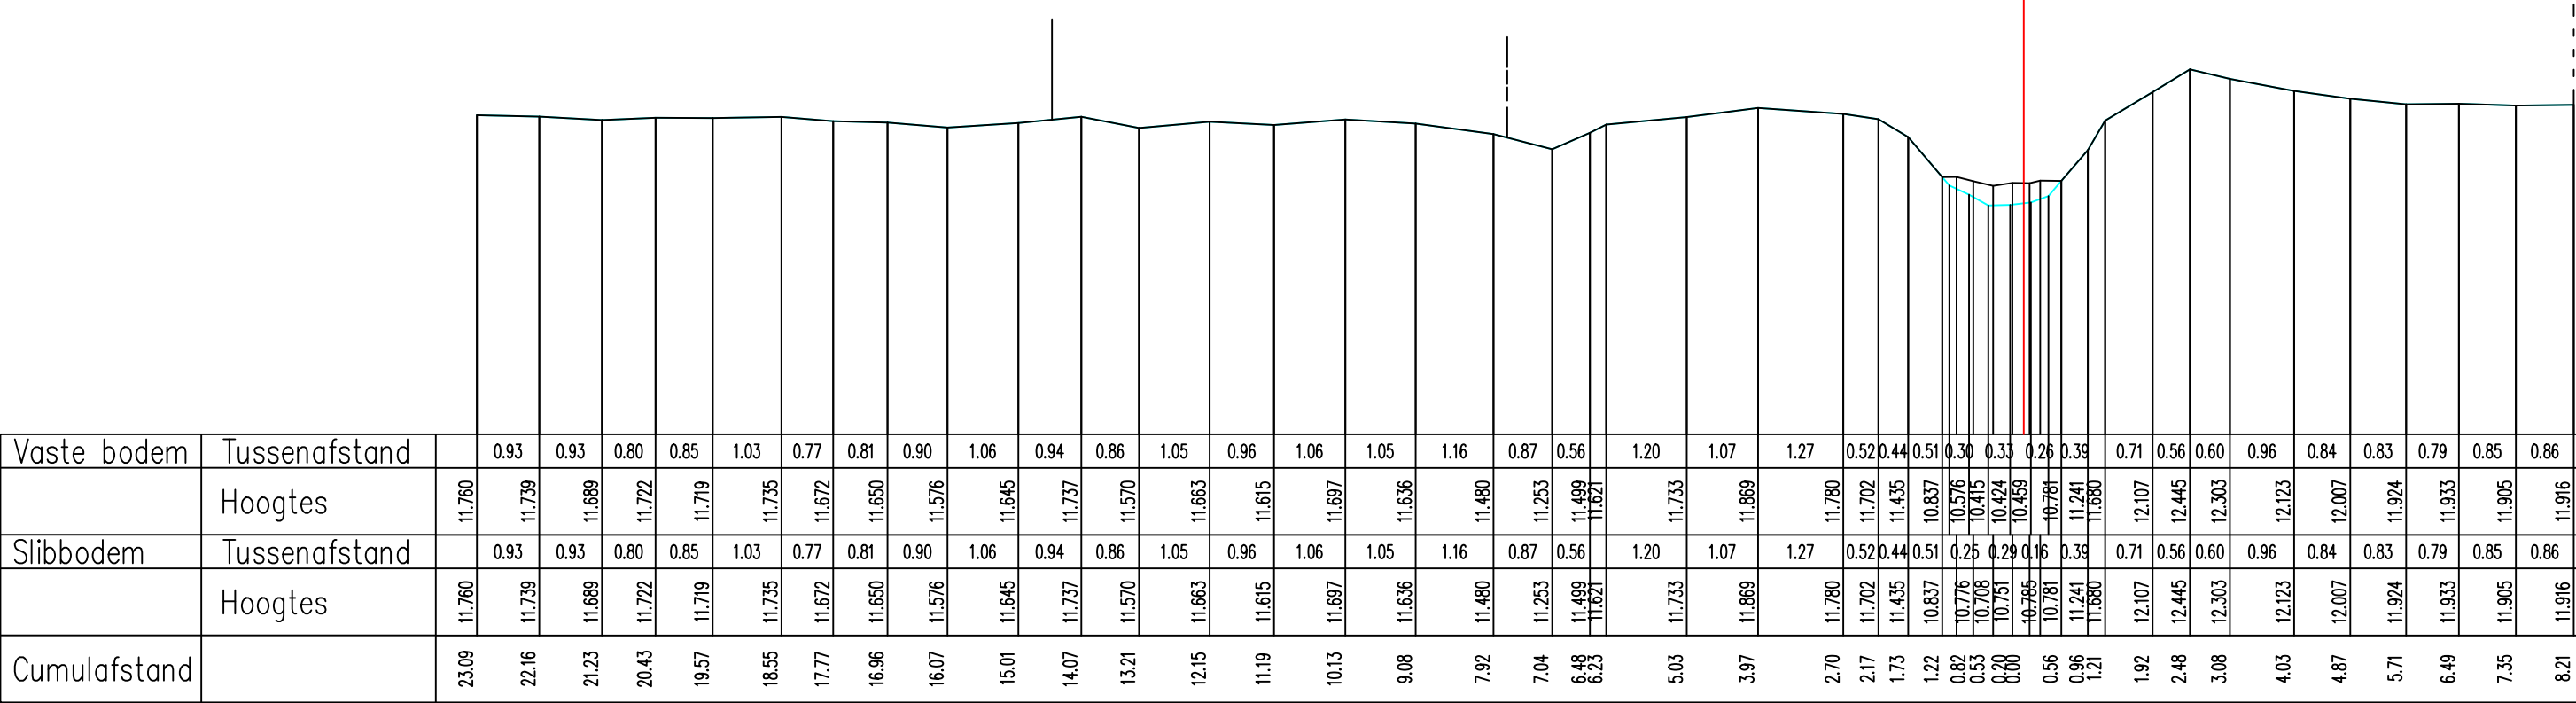


Legende

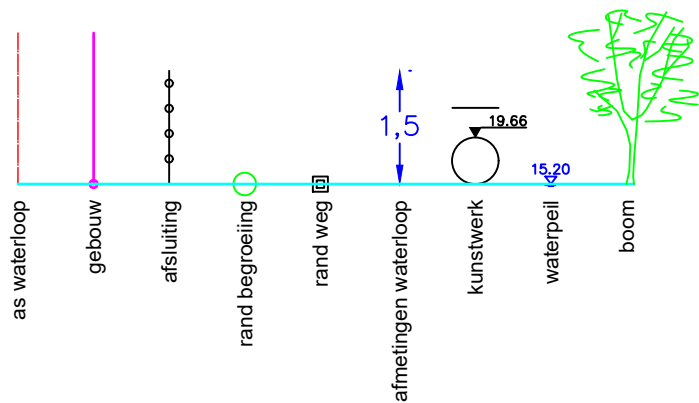

Gemeente Rotselaar

B2096

Leibeek

VHAG: 6558

Locatie atlaspunt (LB72):

X-coördinaat: 173198,5919 Y-coördinaat: 181852,7759

DWARSPROFIELPLAN

Atlaspunt - 429

Datum opmeting: 2/02/2005

Schaal: 1/100



**VLAAMS-
BRABANT**