


Legende

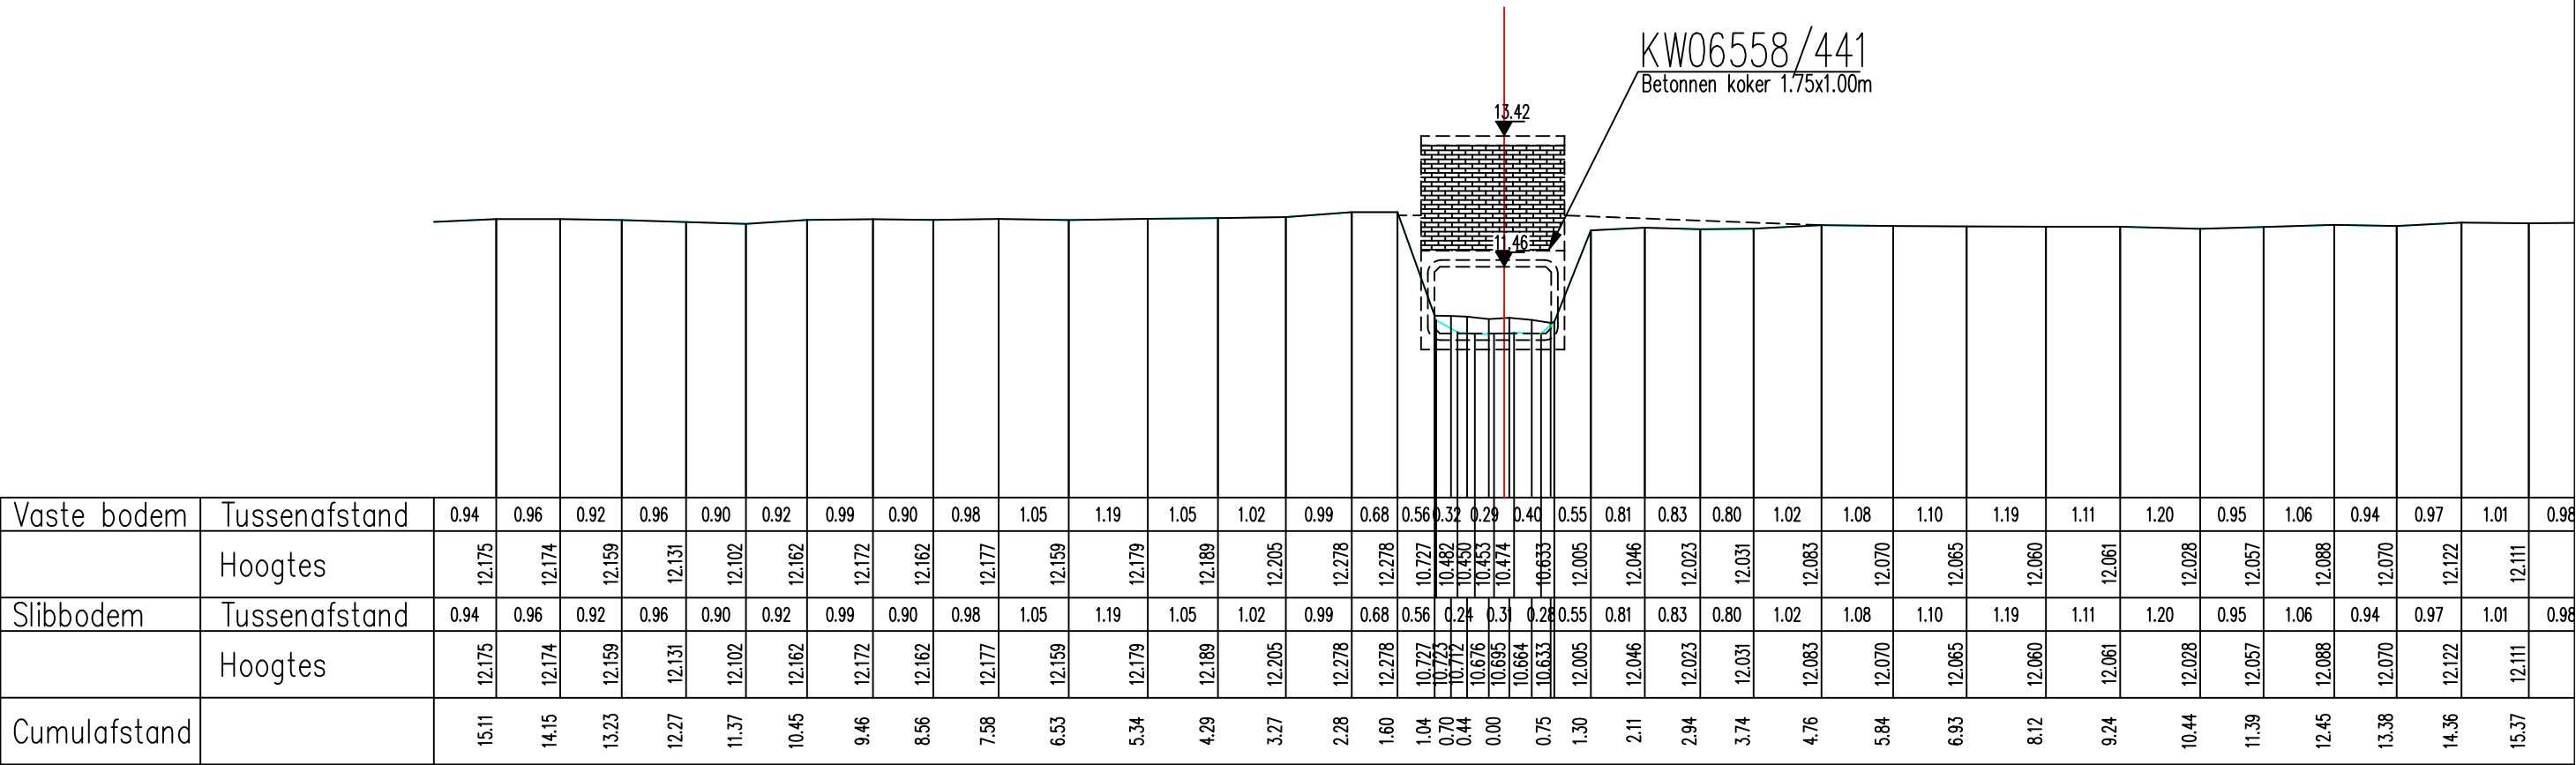

Gemeente Rotselaar

B2096

Leibeek

VHAG: 6558

Locatie ataspunt (LB72): X-coördinaat: 173231,834 Y-coördinaat: 181810,1755

DWARSPROFIELPLAN

Ataspunt - 432
Datum opmeting: 2/02/2005
Schaal: 1/100



**VLAAMS-
BRABANT**