
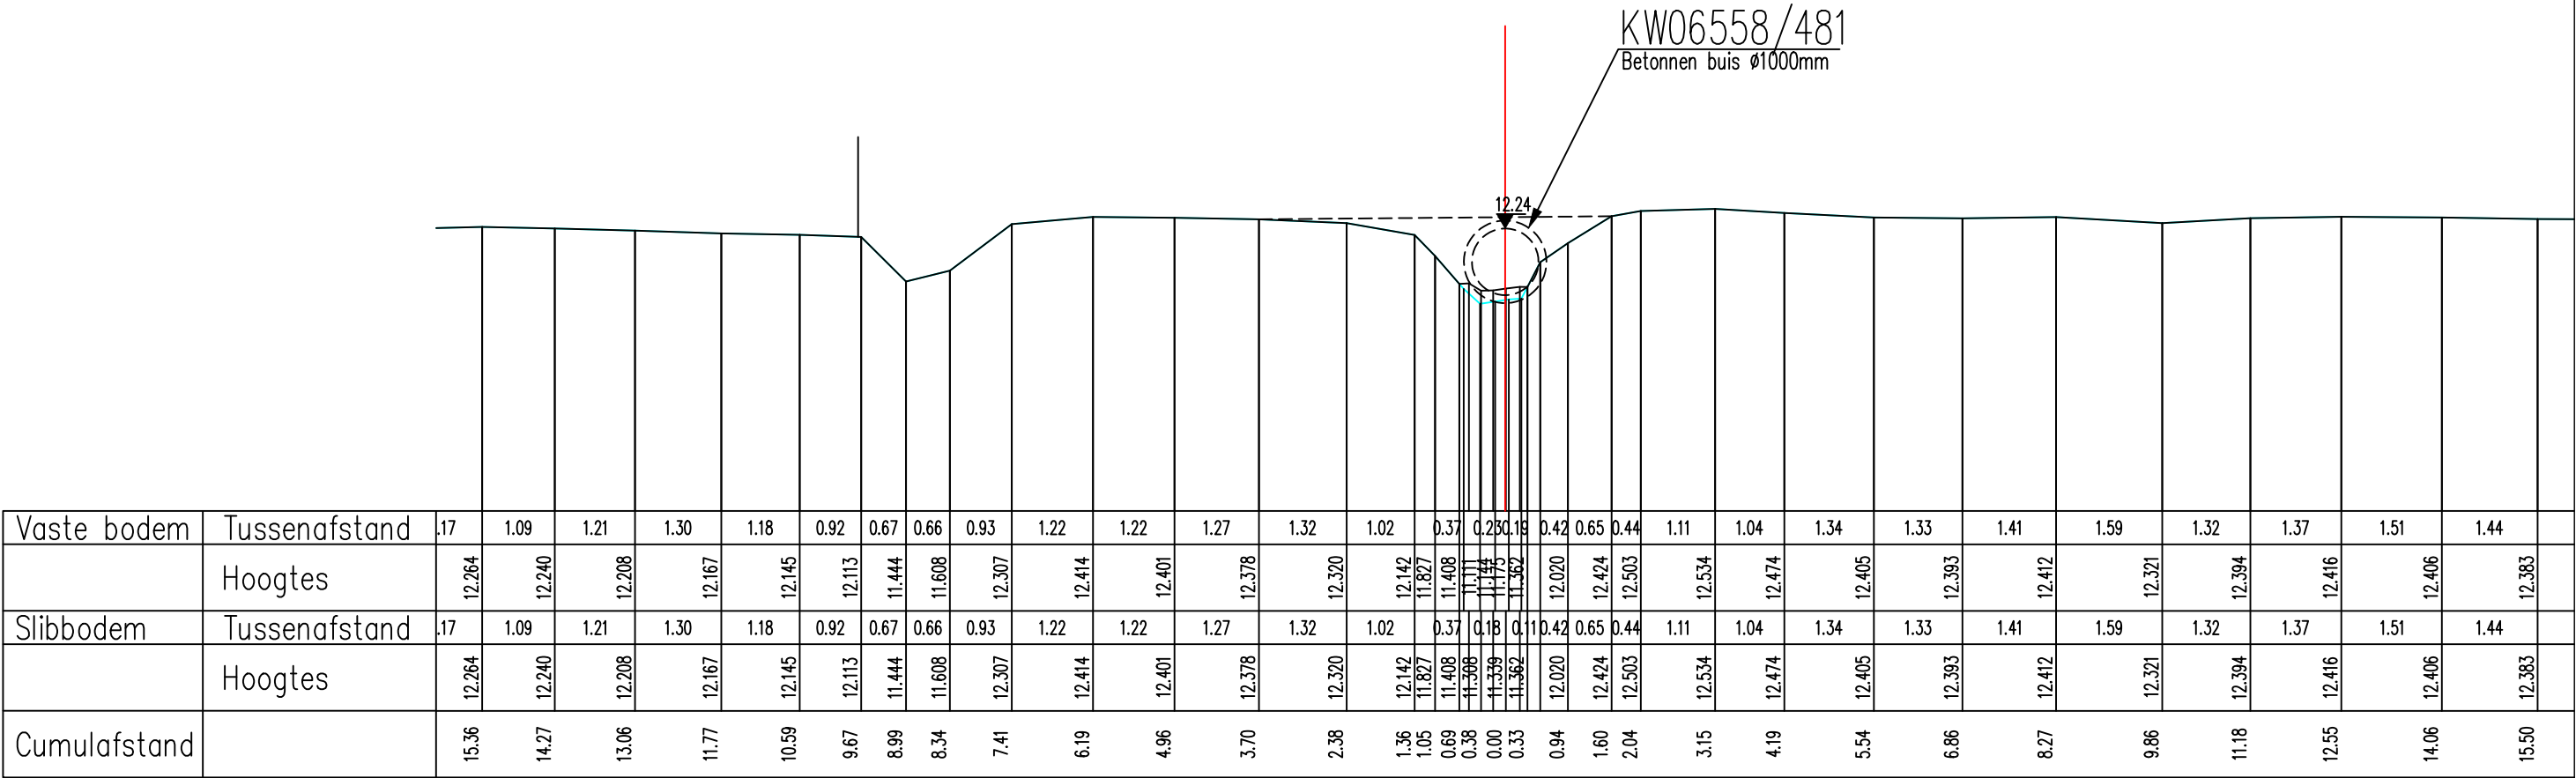


Legende

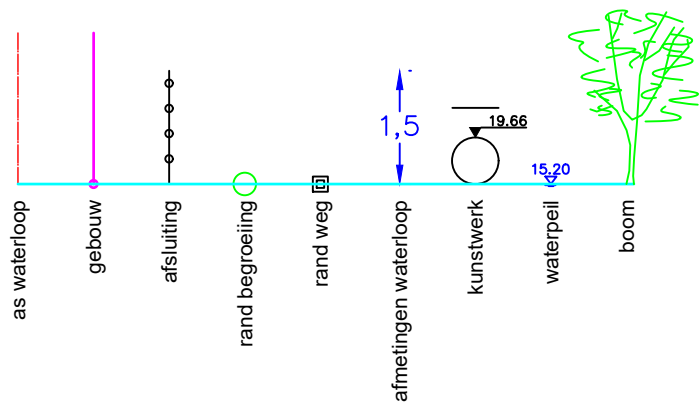

Gemeente Rotselaar

B2096

Leibeek

VHAG: 6558

Locatie atlaspunt (LB72): X-coördinaat: 173351,5324 Y-coördinaat: 181655,0408

DWARSPROFIELPLAN

Atlaspunt - 443
Datum opmeting: 2/02/2005
Schaal: 1/100

