


Legende

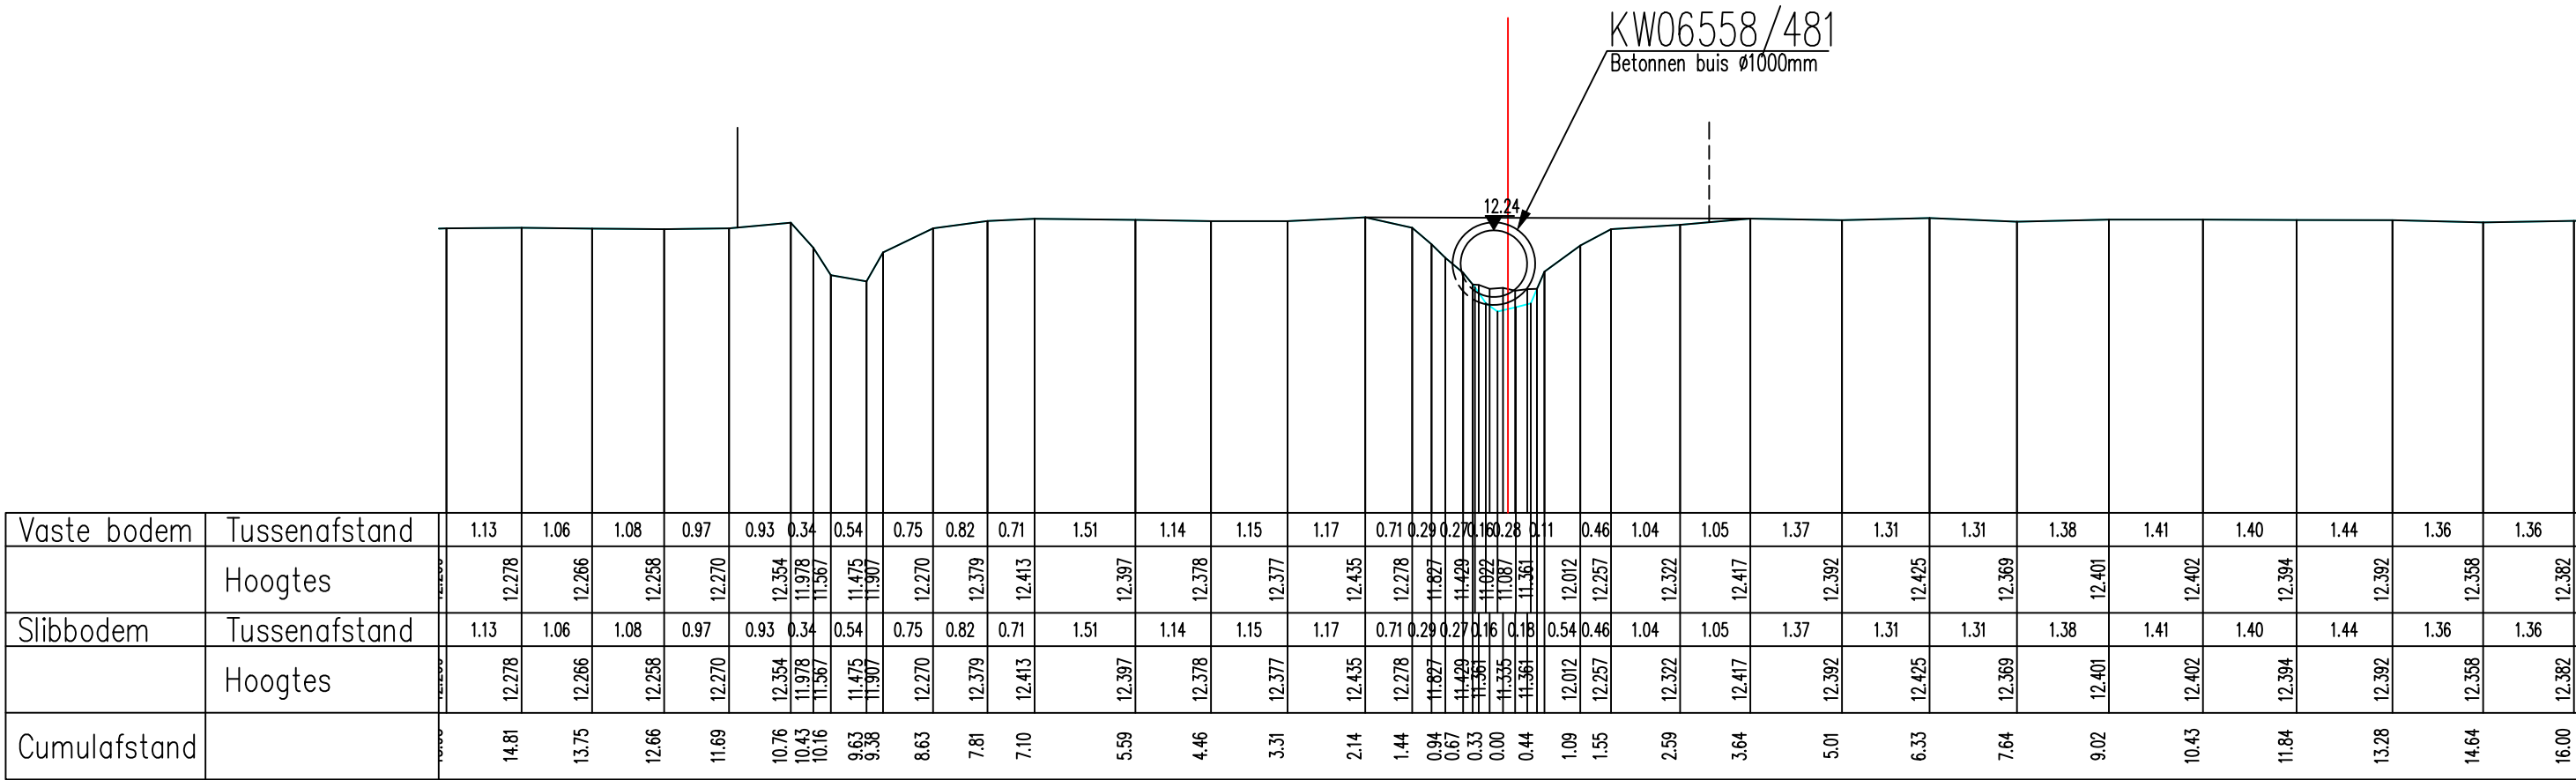

Gemeente Rotselaar

B2096

Leibeek

VHAG: 6558

Locatie atlaspunt (LB72): X-coördinaat: 173356,3788 Y-coördinaat: 181652,2612

DWARSPROFIELPLAN

Atlaspunt - 444
Datum opmeting: 2/02/2005
Schaal: 1/100

