



Legende

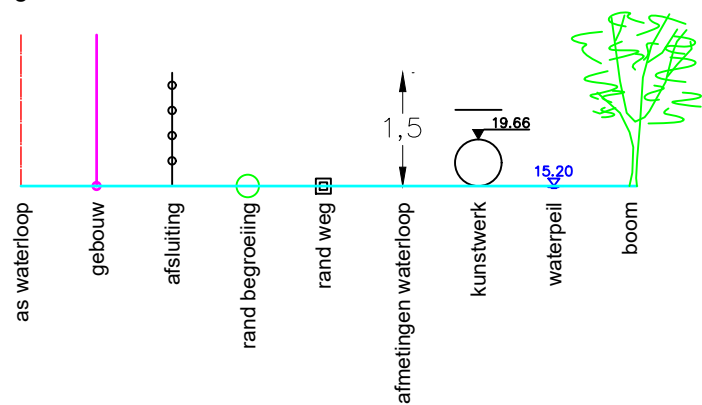

Dwarsprofiel 5
Vergelijkingsvlak 35.00 m T.A.W.
1+96.07

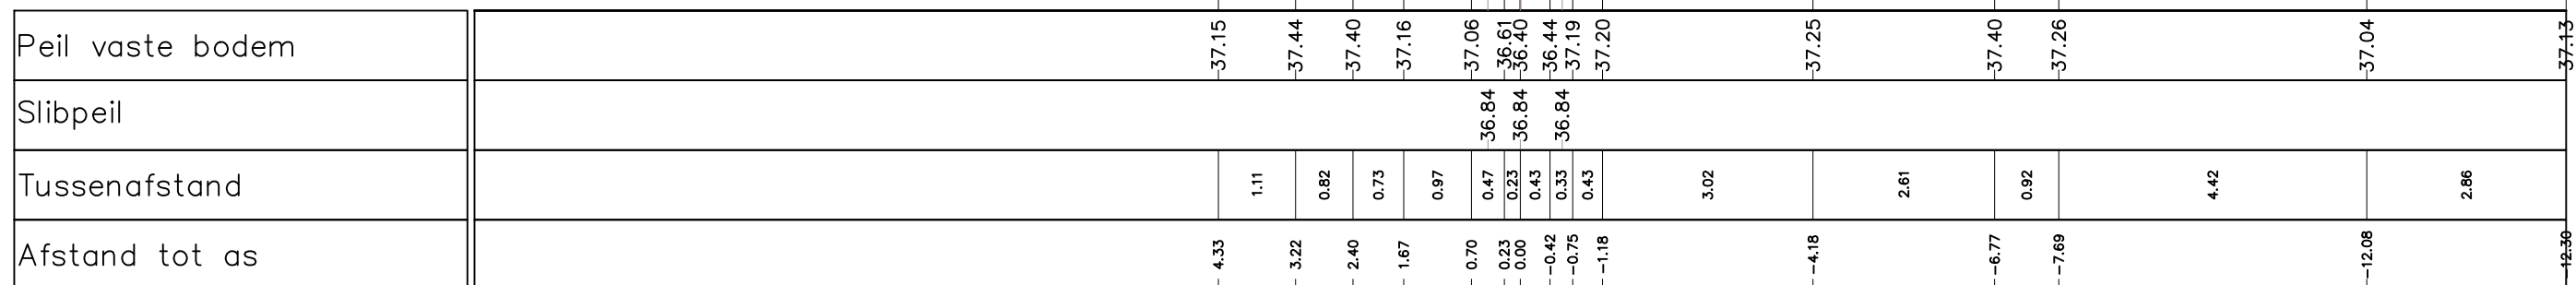

Gemeente Bierbeek

B2149

Leibeeek

VHAG:6782

Locatie ataspunt (LB72): X-coördinaat: 178012.754 Y-coördinaat: 172058.113

DWARSPROFIELPLAN

Atlaspunt - 005

Datum opmeting: 16/02/2021

Schaal: 1/100

