


Legende

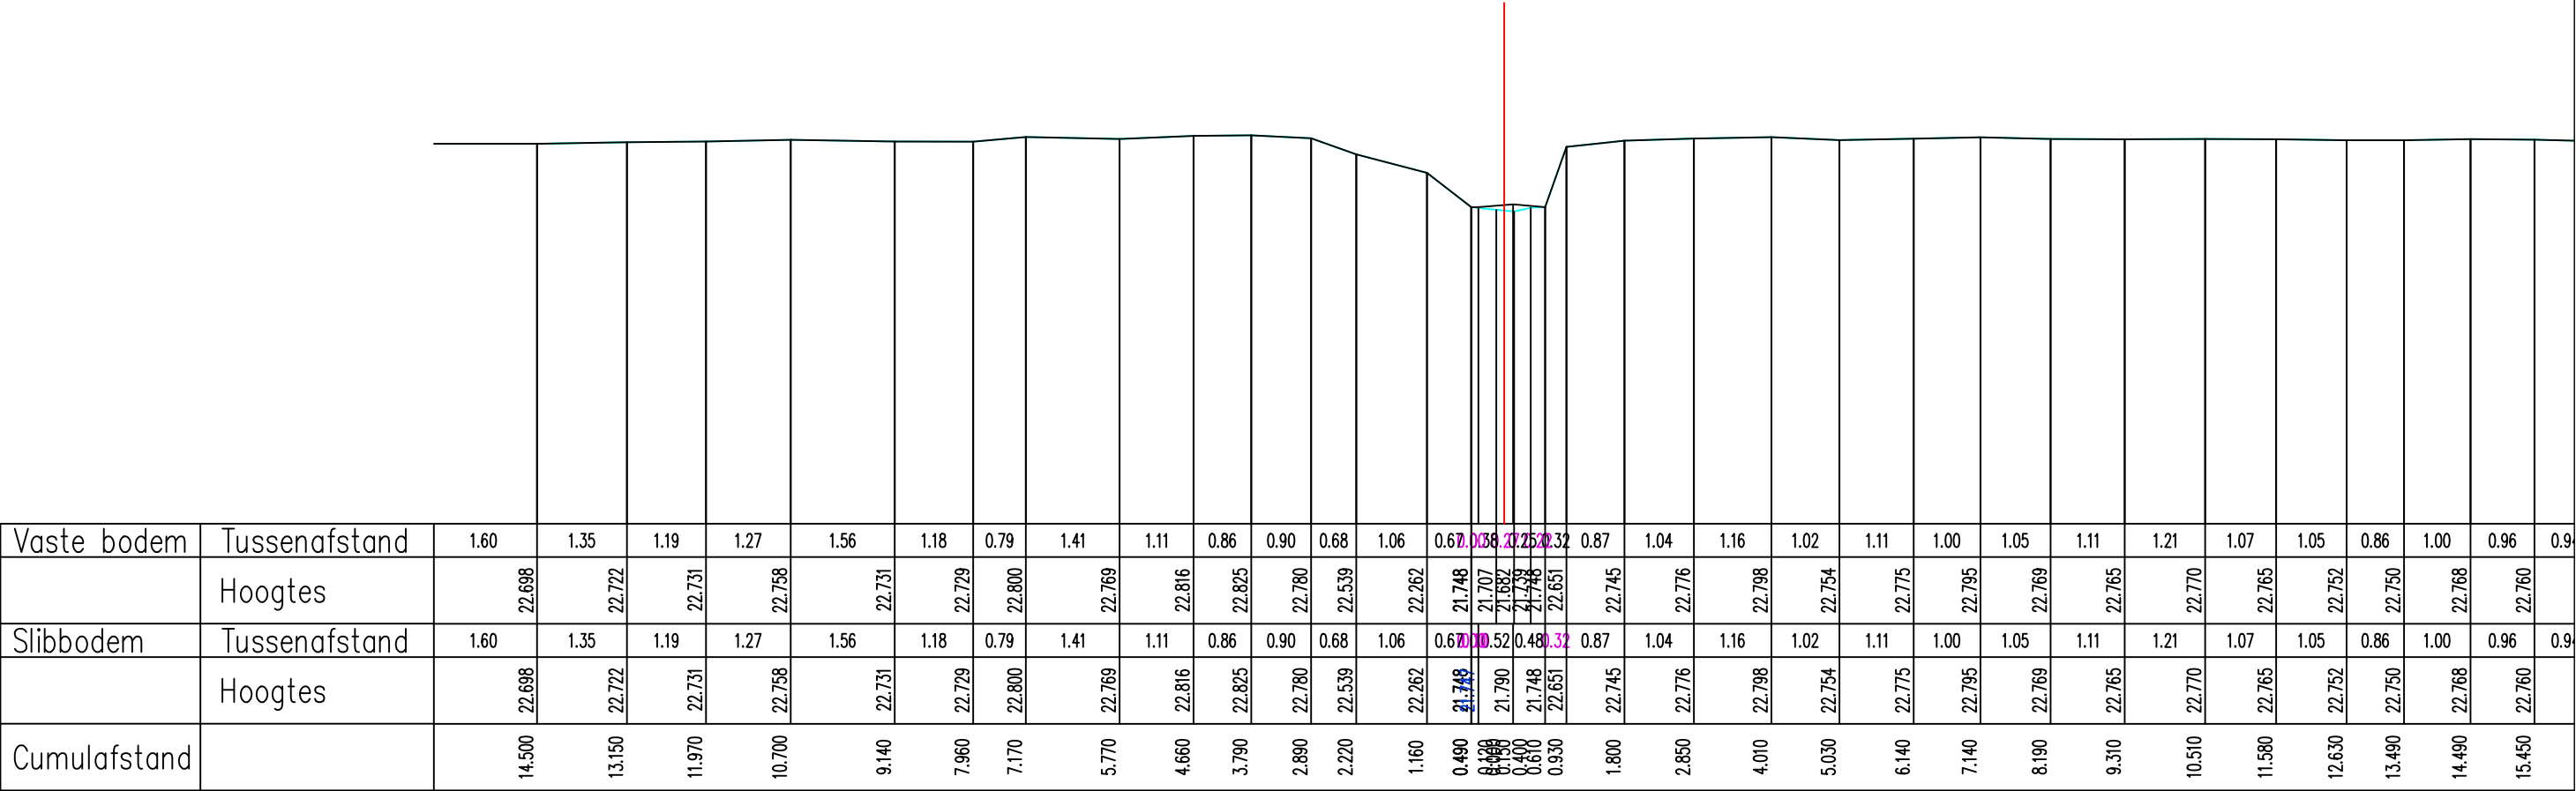

Gemeente Kortenberg_Herent

B2118 **Leibeek**

VHAG: 6998

Locatie atlaspunt (LB72): X-coördinaat: 166905,6371 Y-coördinaat: 177876,3888

DWARSPROFIELPLAN

Atlaspunt - 010
Datum opmeting: 2005-07-01
Schaal: 1/100

