


Legende

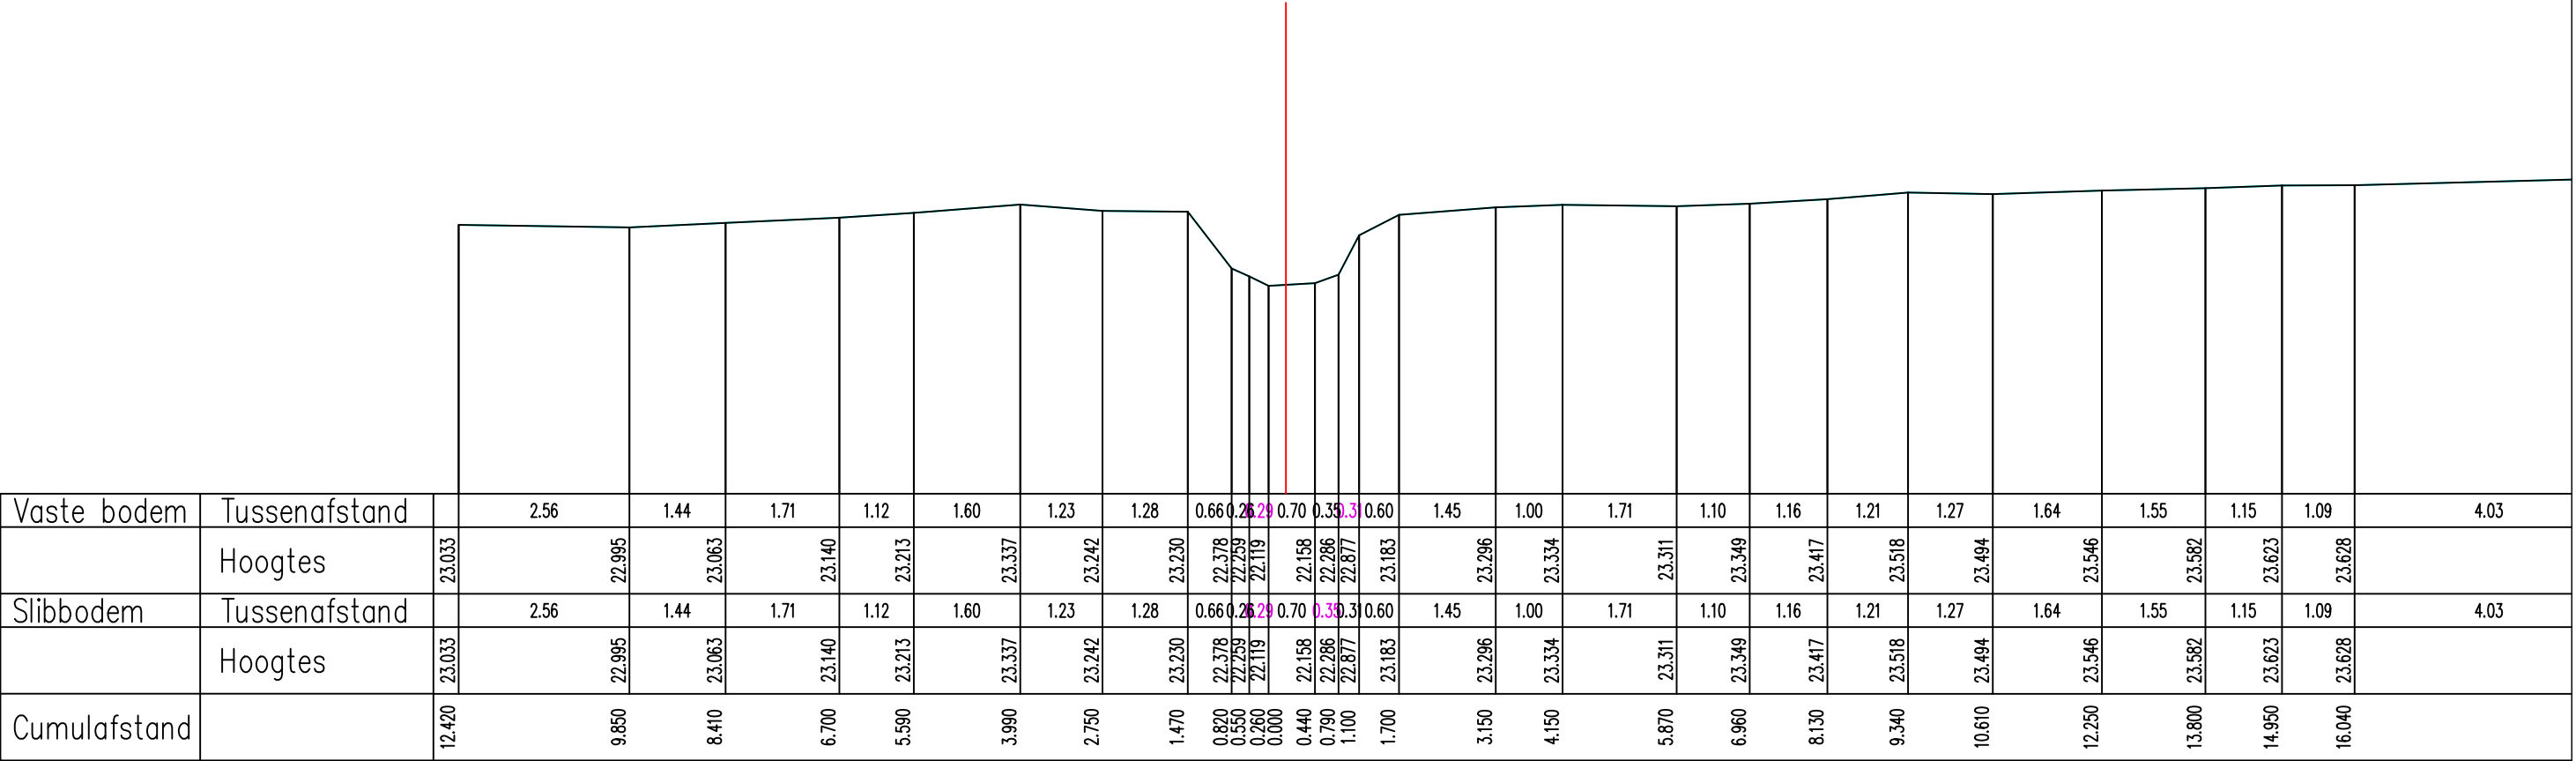

Gemeente Kortenberg_Herent

B2118 **Leibeek**

VHAG: 6998

Locatie atlaspunt (LB72): X-coördinaat: 167007,8272 Y-coördinaat: 177777,3547

DWARSPROFIELPLAN

Atlaspunt - 017
Datum opmeting: 2005-07-01
Schaal: 1/100

