


Legende

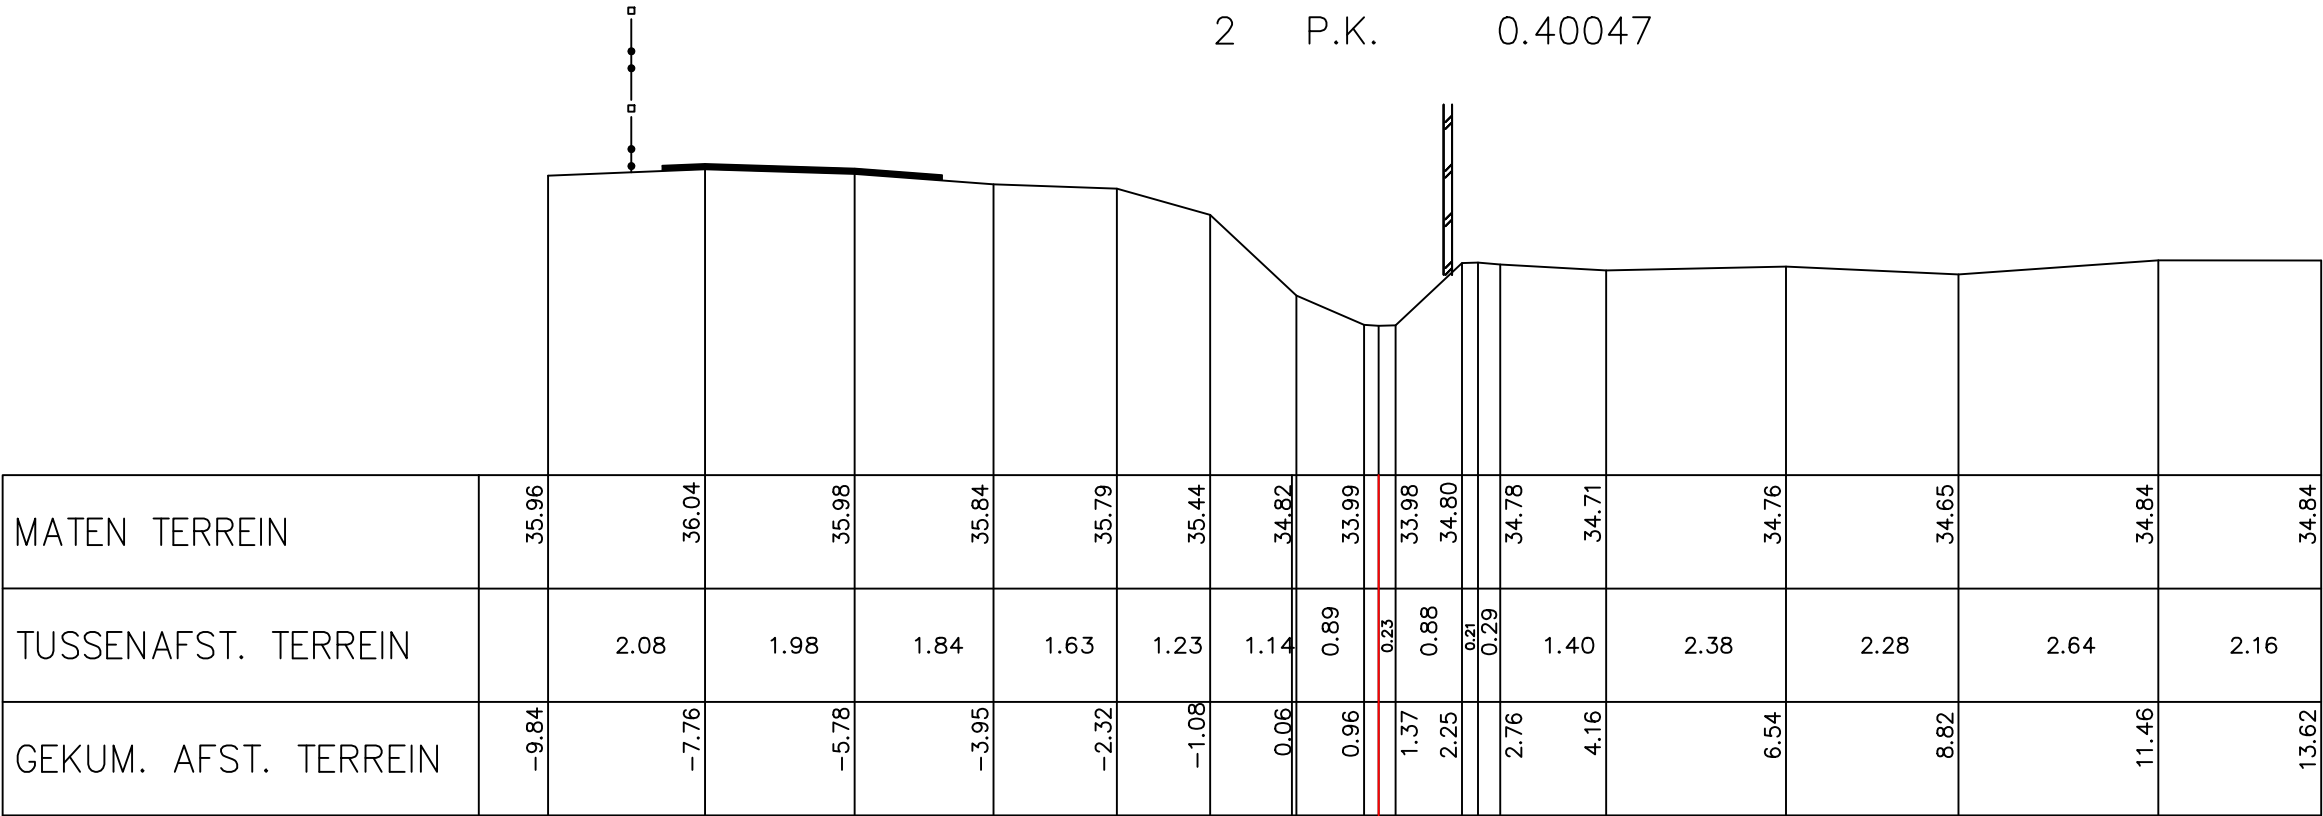

Gemeente Leuven

B2139 **Leibeek**

VHAG: 7045

Locatie atlaspunt (LB72): X-coördinaat: 170462,6792 Y-coördinaat: 172848,7476

DWARSPROFIELPLAN

Atlaspunt - 002
Datum opmeting: 1997-12-01
Schaal: 1/100

