



Legende

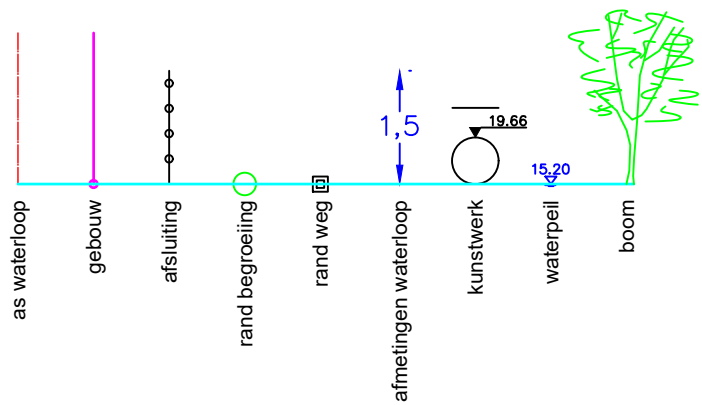

7 P.K. 0.64831

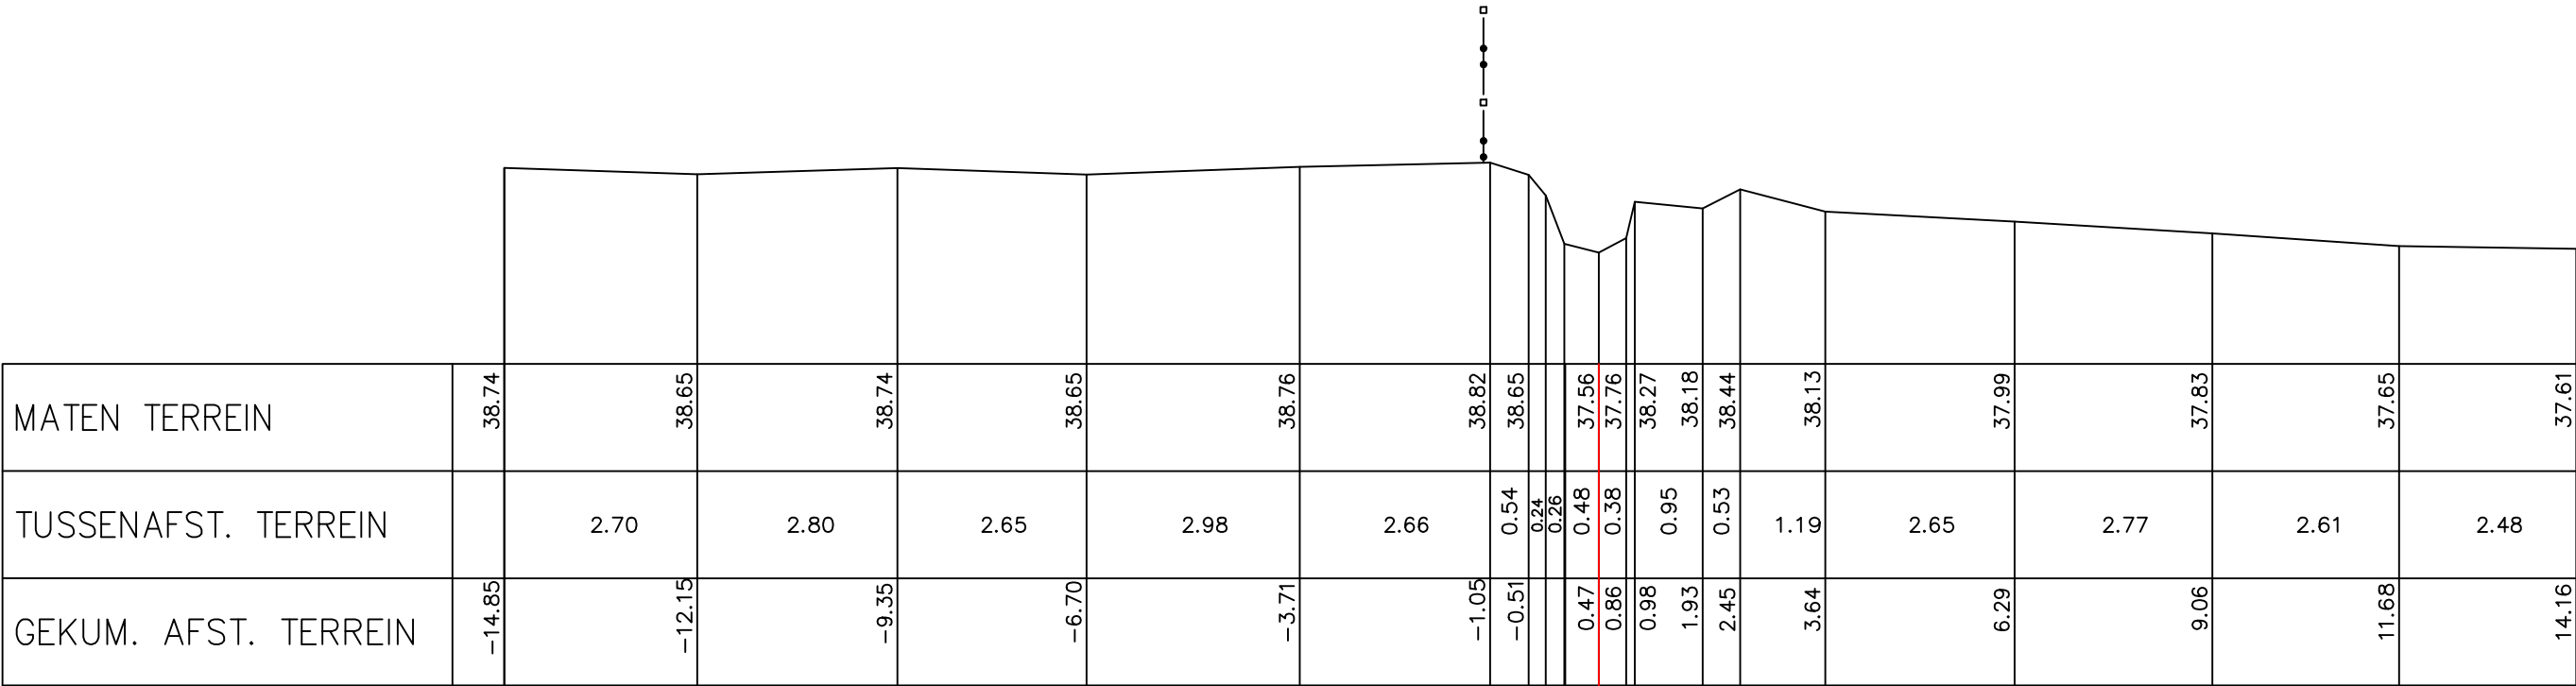

Gemeente Leuven

B2139

Leibeek

VHAG: 7045

Locatie atlaspunt (LB72): X-coördinaat: 170520,5116 Y-coördinaat: 173083,0357

DWARSPROFIELPLAN

Atlaspunt - 007
Datum opmeting: 1997-12-01
Schaal: 1/100

