


Legende



10 P.K. 0.79662

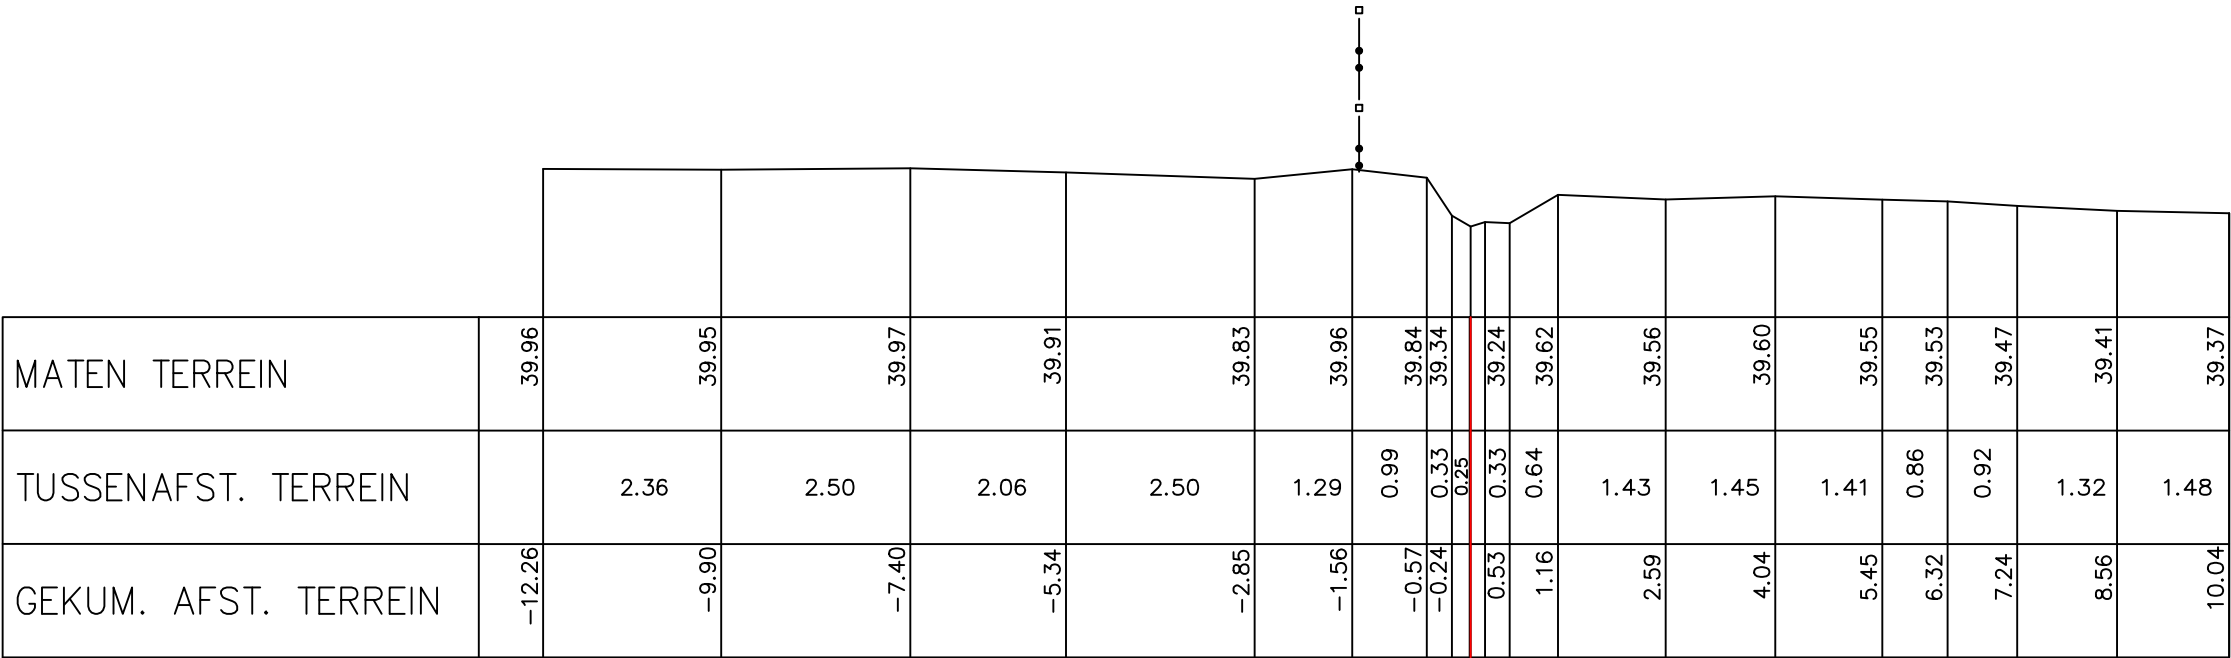

Gemeente Leuven

B2139 **Leibeek**

VHAG: 7045

Locatie atlaspunt (LB72): X-coördinaat: 170624,7635 Y-coördinaat: 173188,1329

DWARSPROFIELPLAN

Atlaspunt - 010
Datum opmeting: 1997-12-01
Schaal: 1/100

