



Legende

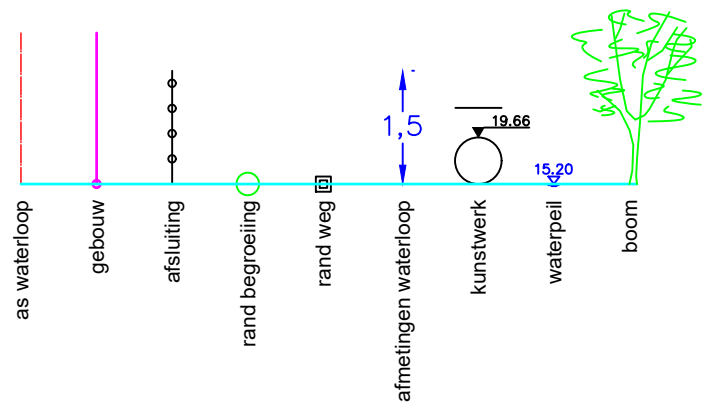

12	P.K.	0.88986
----	------	---------

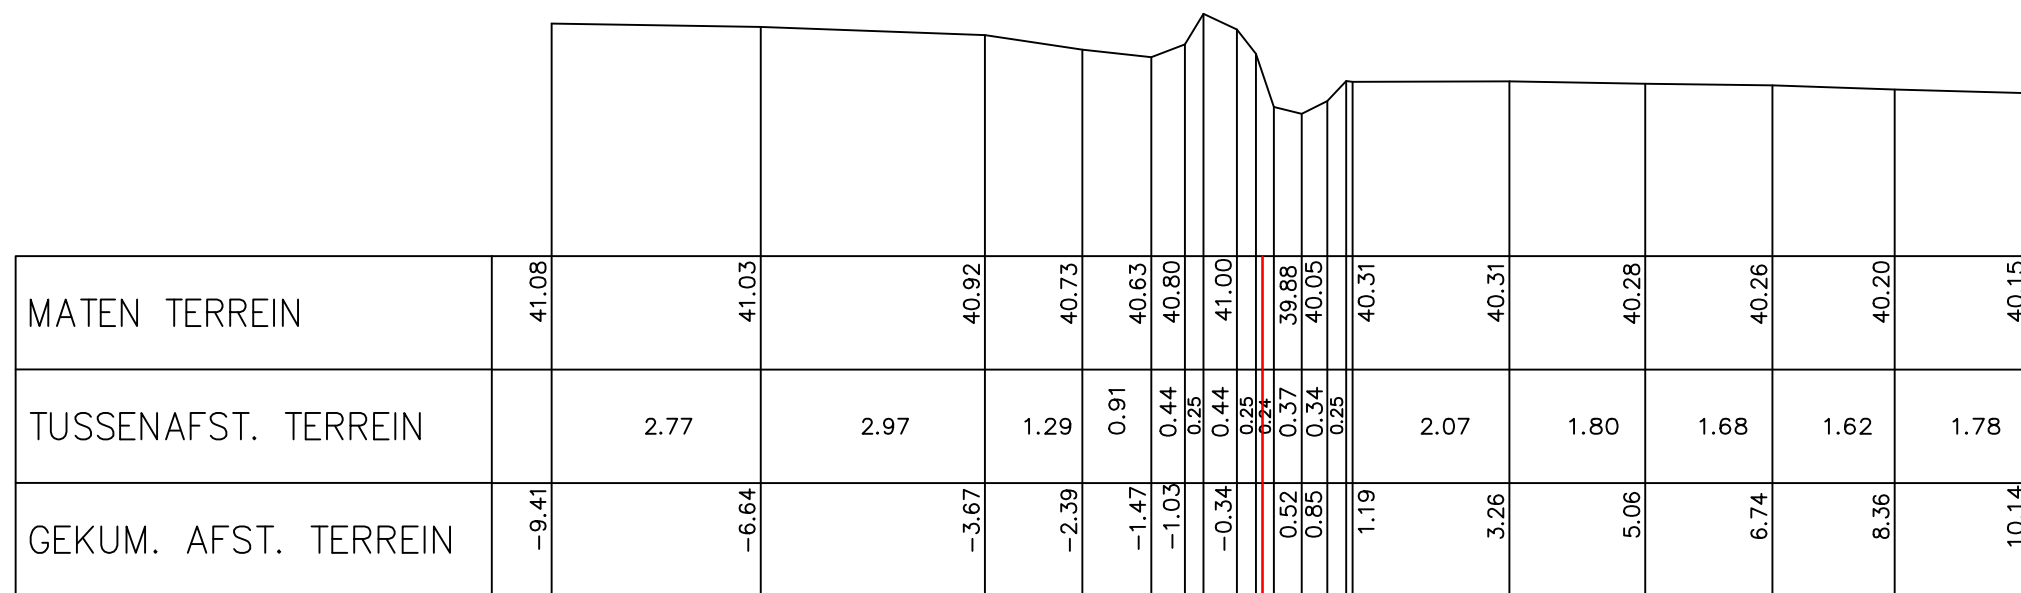

Gemeente Leuven

B2139

Leibeeek

VHAG:7045

Locatie ataspunt (LB72): X-coördinaat: 170640,6383 Y-coördinaat: 173270,4969

DWARSPROFIELPLAN

Atlaspunt - 012

Datum opmeting: 1997-12-01

Schaal:	1/100
---------	-------

