Legende

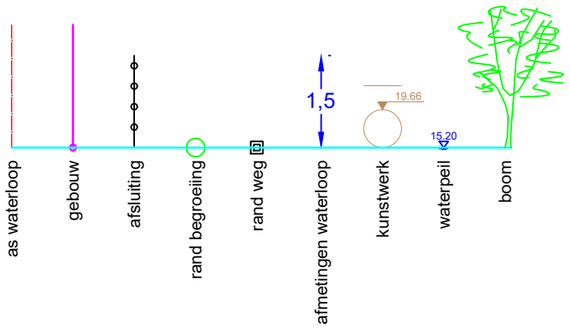

Dwarsprofiel 4
Vergelijkingsvlak 34.00 m T.A.W.
1+36.42

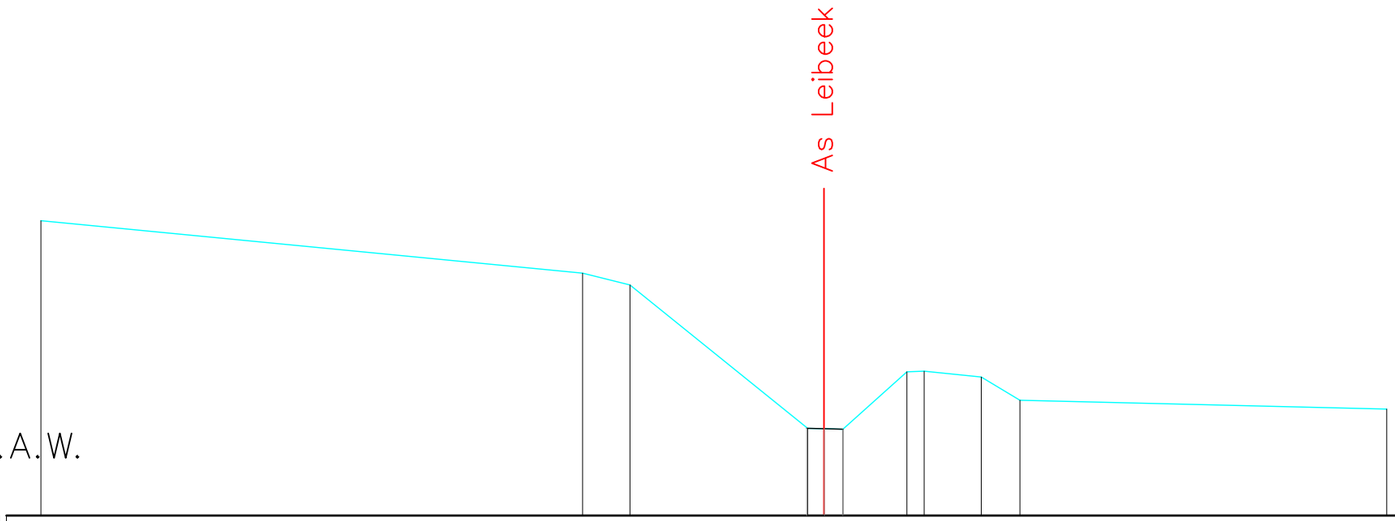

Peil vaste bodem	37.60			36.96	36.82		35.07	35.06	35.06	35.76	35.77	35.70	35.41			35.30	
Slibpeil							35.07	35.06	35.06								
Tussenafstand		6.63		0.58		2.17	0.20	0.23	0.78	0.21		0.70	0.47		4.49		
Afstand tot as	9.58			2.95	2.37		0.20	0.00	0.23	1.01	1.23	1.92	2.40			6.88	

Gemeente Leuven

B2139 **Leibeek**

VHAG: 7045

Locatie atlaspunt (LB72): X-coördinaat: 170462,623 Y-coördinaat: 172933,405

DWARSPROFIELPLAN

Atlaspunt - 004

Datum opmeting: 23/03/2023

Schaal: 1/75

VLAAMS-BRABANT