



Legende

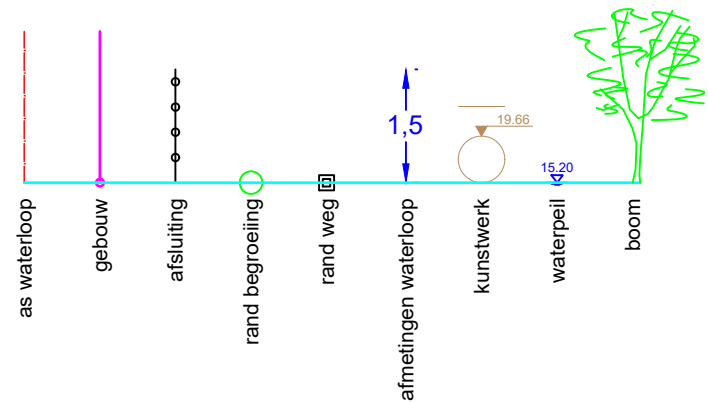

Dwarsprofiel 5
Vergelijkingsvlak 36.00 m T.A.W.
1+80.68

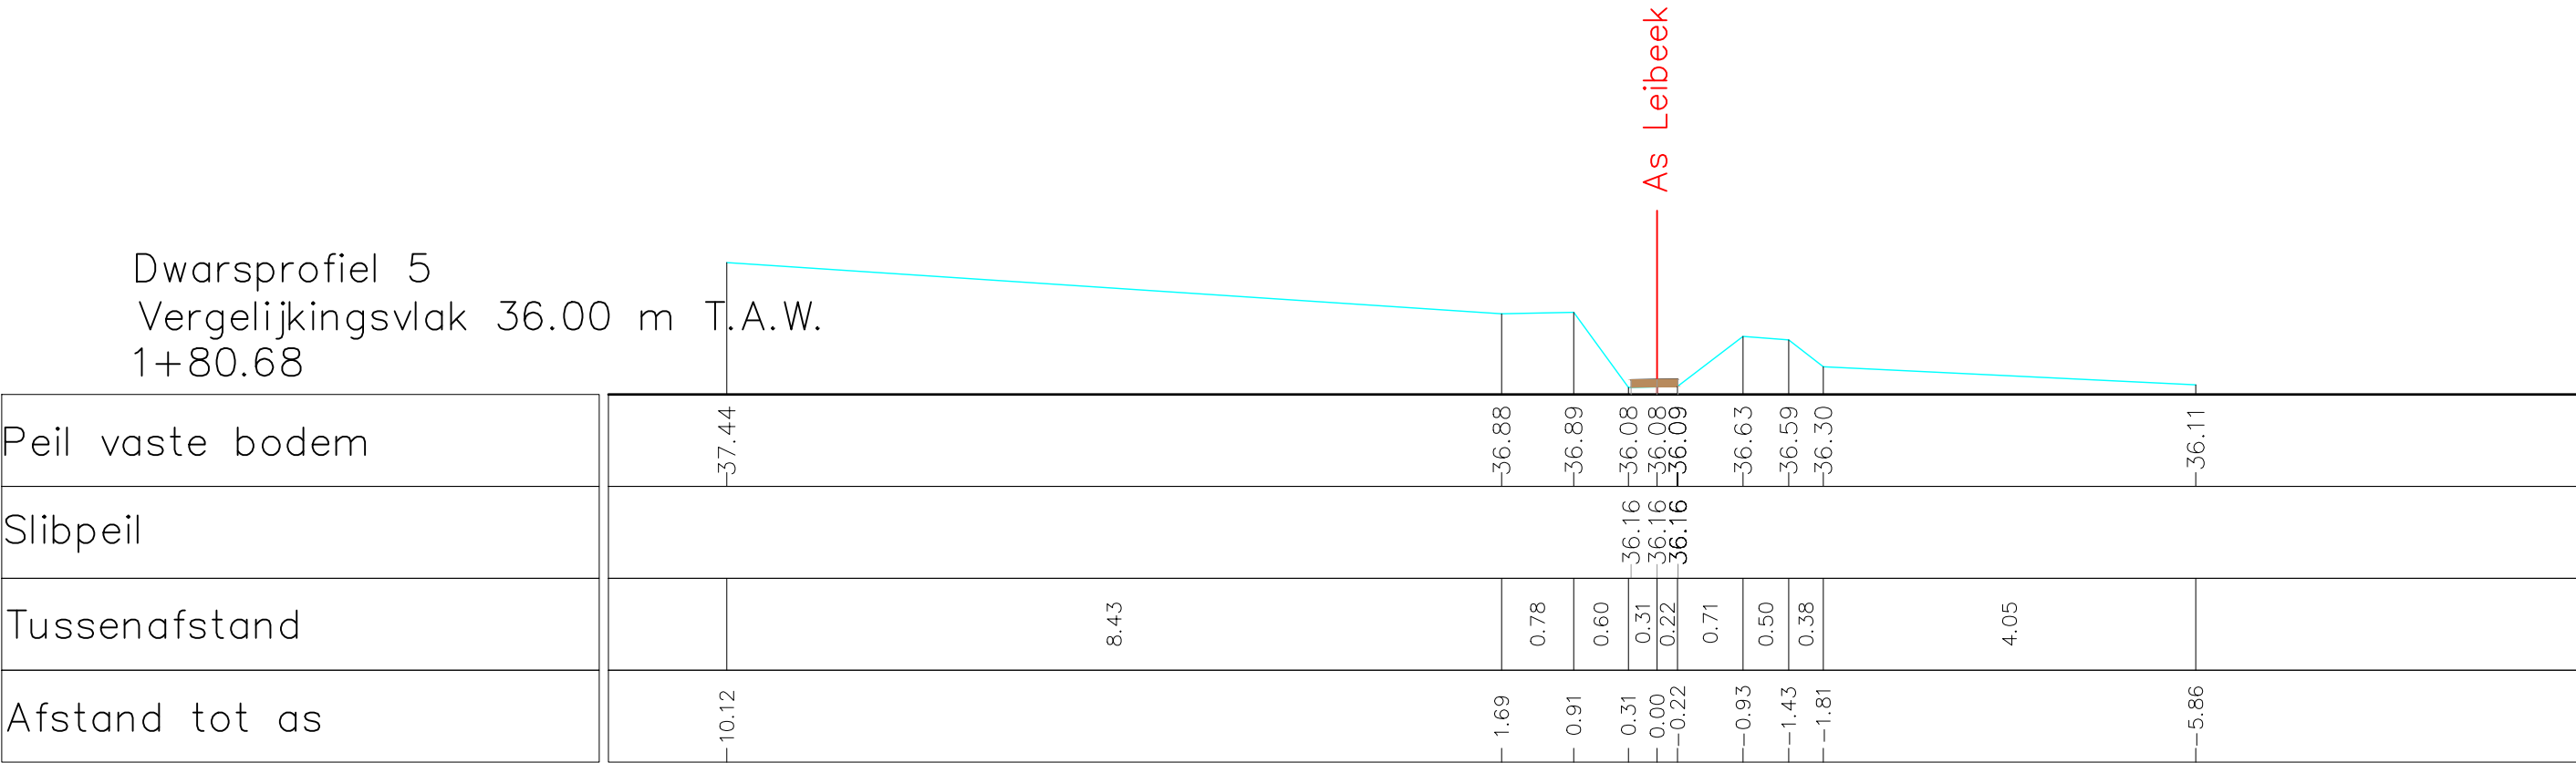

Gemeente Leuven

B2139

Leibeek

VHAG: 7045

Locatie atlaspunt (LB72): X-coördinaat: 170470,922 Y-coördinaat: 172976,425

DWARSPROFIELPLAN

Atlaspunt - 005
Datum opmeting: 23/03/2023
Schaal: 1/75

