


Legende



Kunstwerk 7836-011

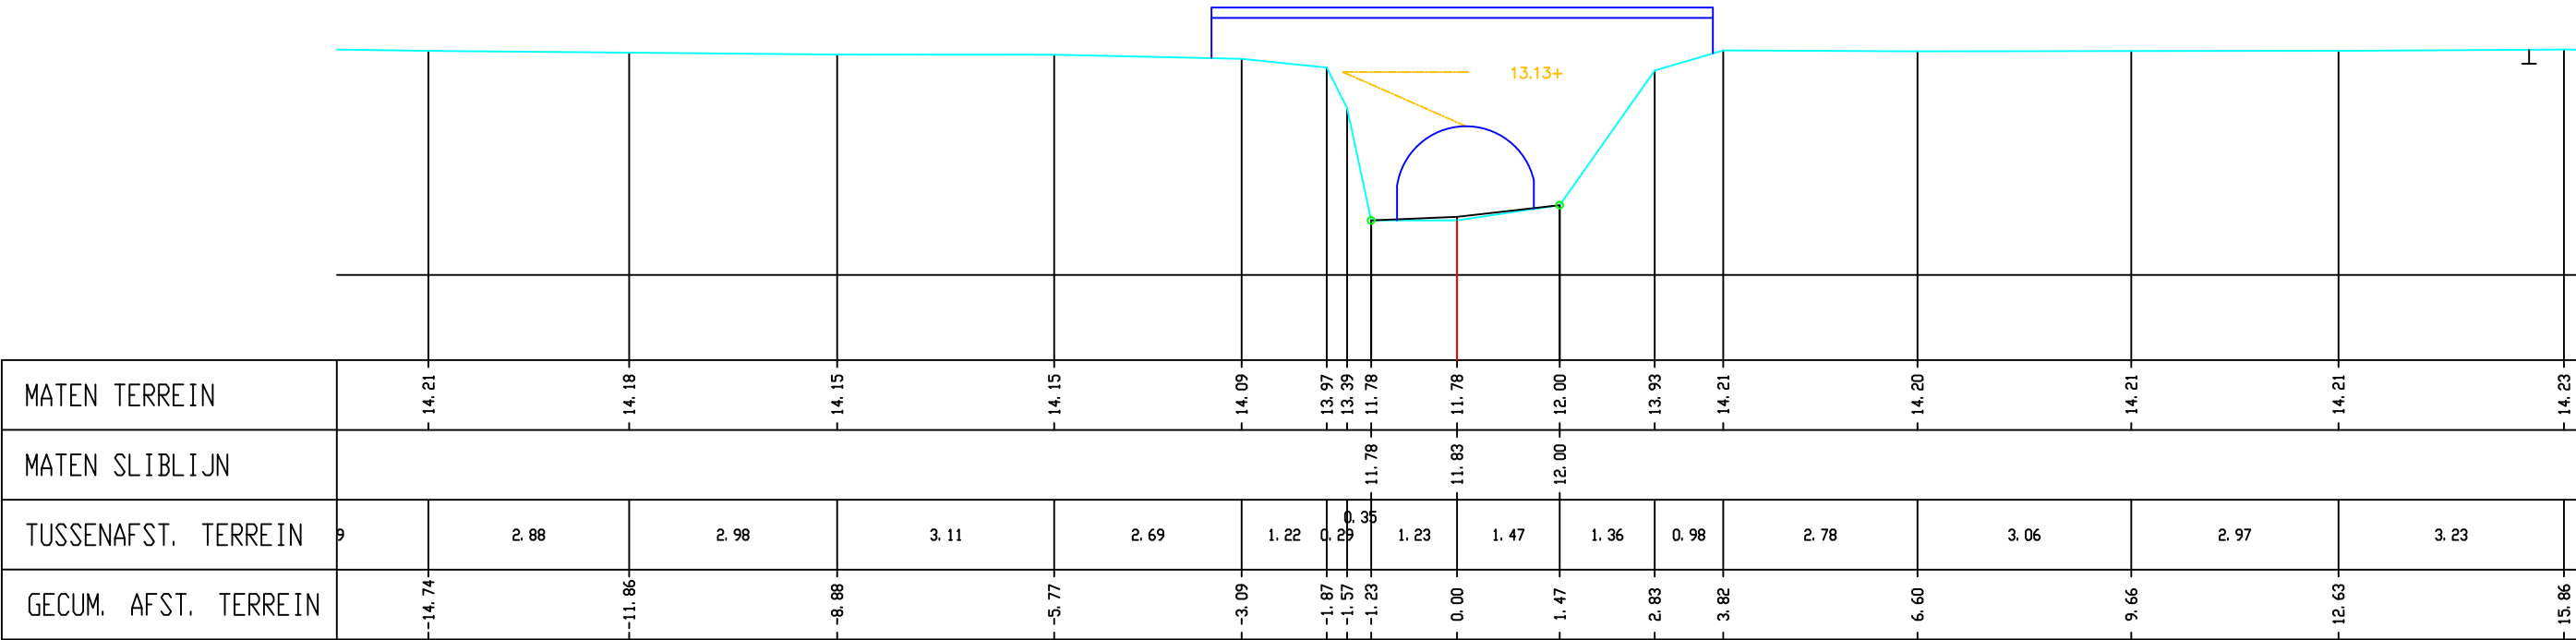

Gemeente Rotselaar

B3025

Leibeek

VHAG: 7836

Locatie atlaspunt (LB72):

X-coördinaat: 175650,4175 Y-coördinaat: 181241,4023

DWARSPROFIELPLAN

Atlaspunt - 008

Datum opmeting: 2002-04-02

Schaal: 1/100



VLAAMS-
BRABANT