


Legende

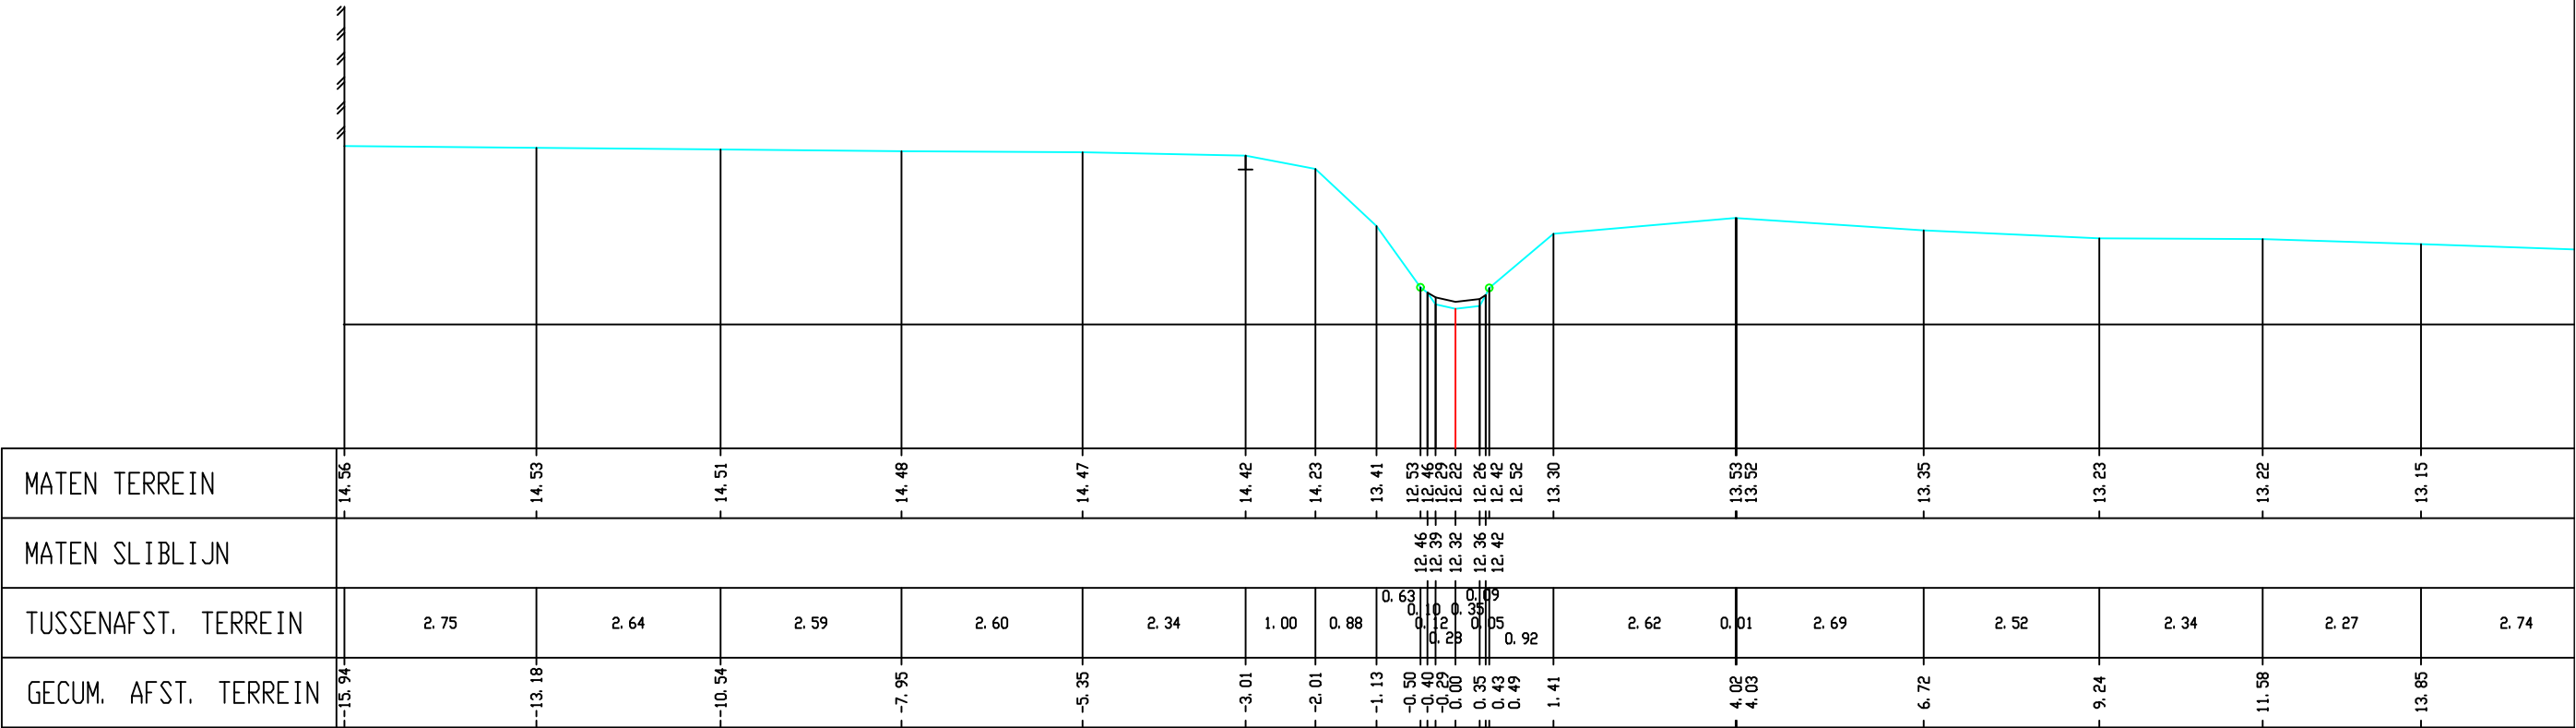

Gemeente Rotselaar

B3025 **Leibeek**

VHAG: 7836

Locatie atlaspunt (LB72): X-coördinaat: 175568,6391 Y-coördinaat: 181153,1534

DWARSPROFIELPLAN

Atlaspunt - 011
Datum opmeting: 2002-04-02
Schaal: 1/100

