


Legende

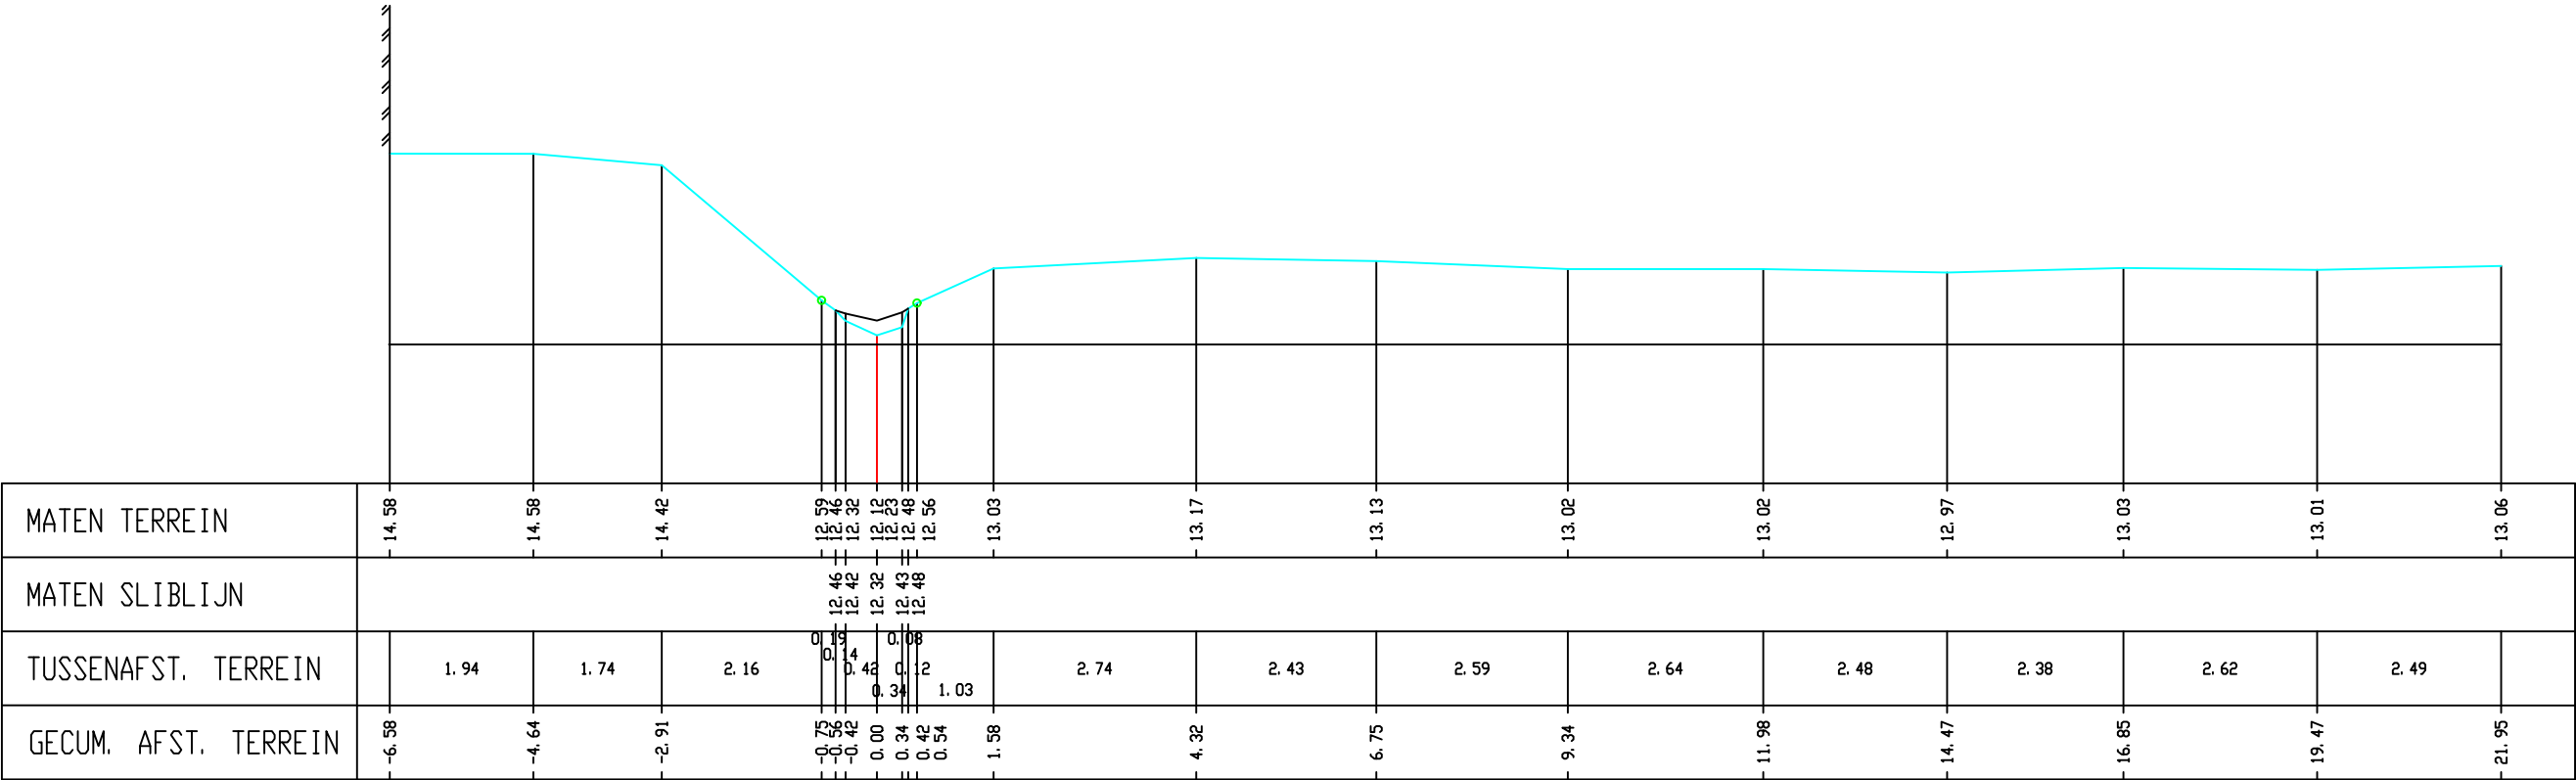

Gemeente Rotselaar

B3025 **Leibeek**

VHAG: 7836

Locatie atlaspunt (LB72): X-coördinaat: 175536,3558 Y-coördinaat: 181130,4168

DWARSPROFIELPLAN

Atlaspunt - 012
Datum opmeting: 2002-04-02
Schaal: 1/100

